
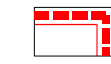



Förmliche Festlegung

 Förmlich festgelegtes Sanierungsgebiet „Rheinsheim“
ca. 6,72 ha

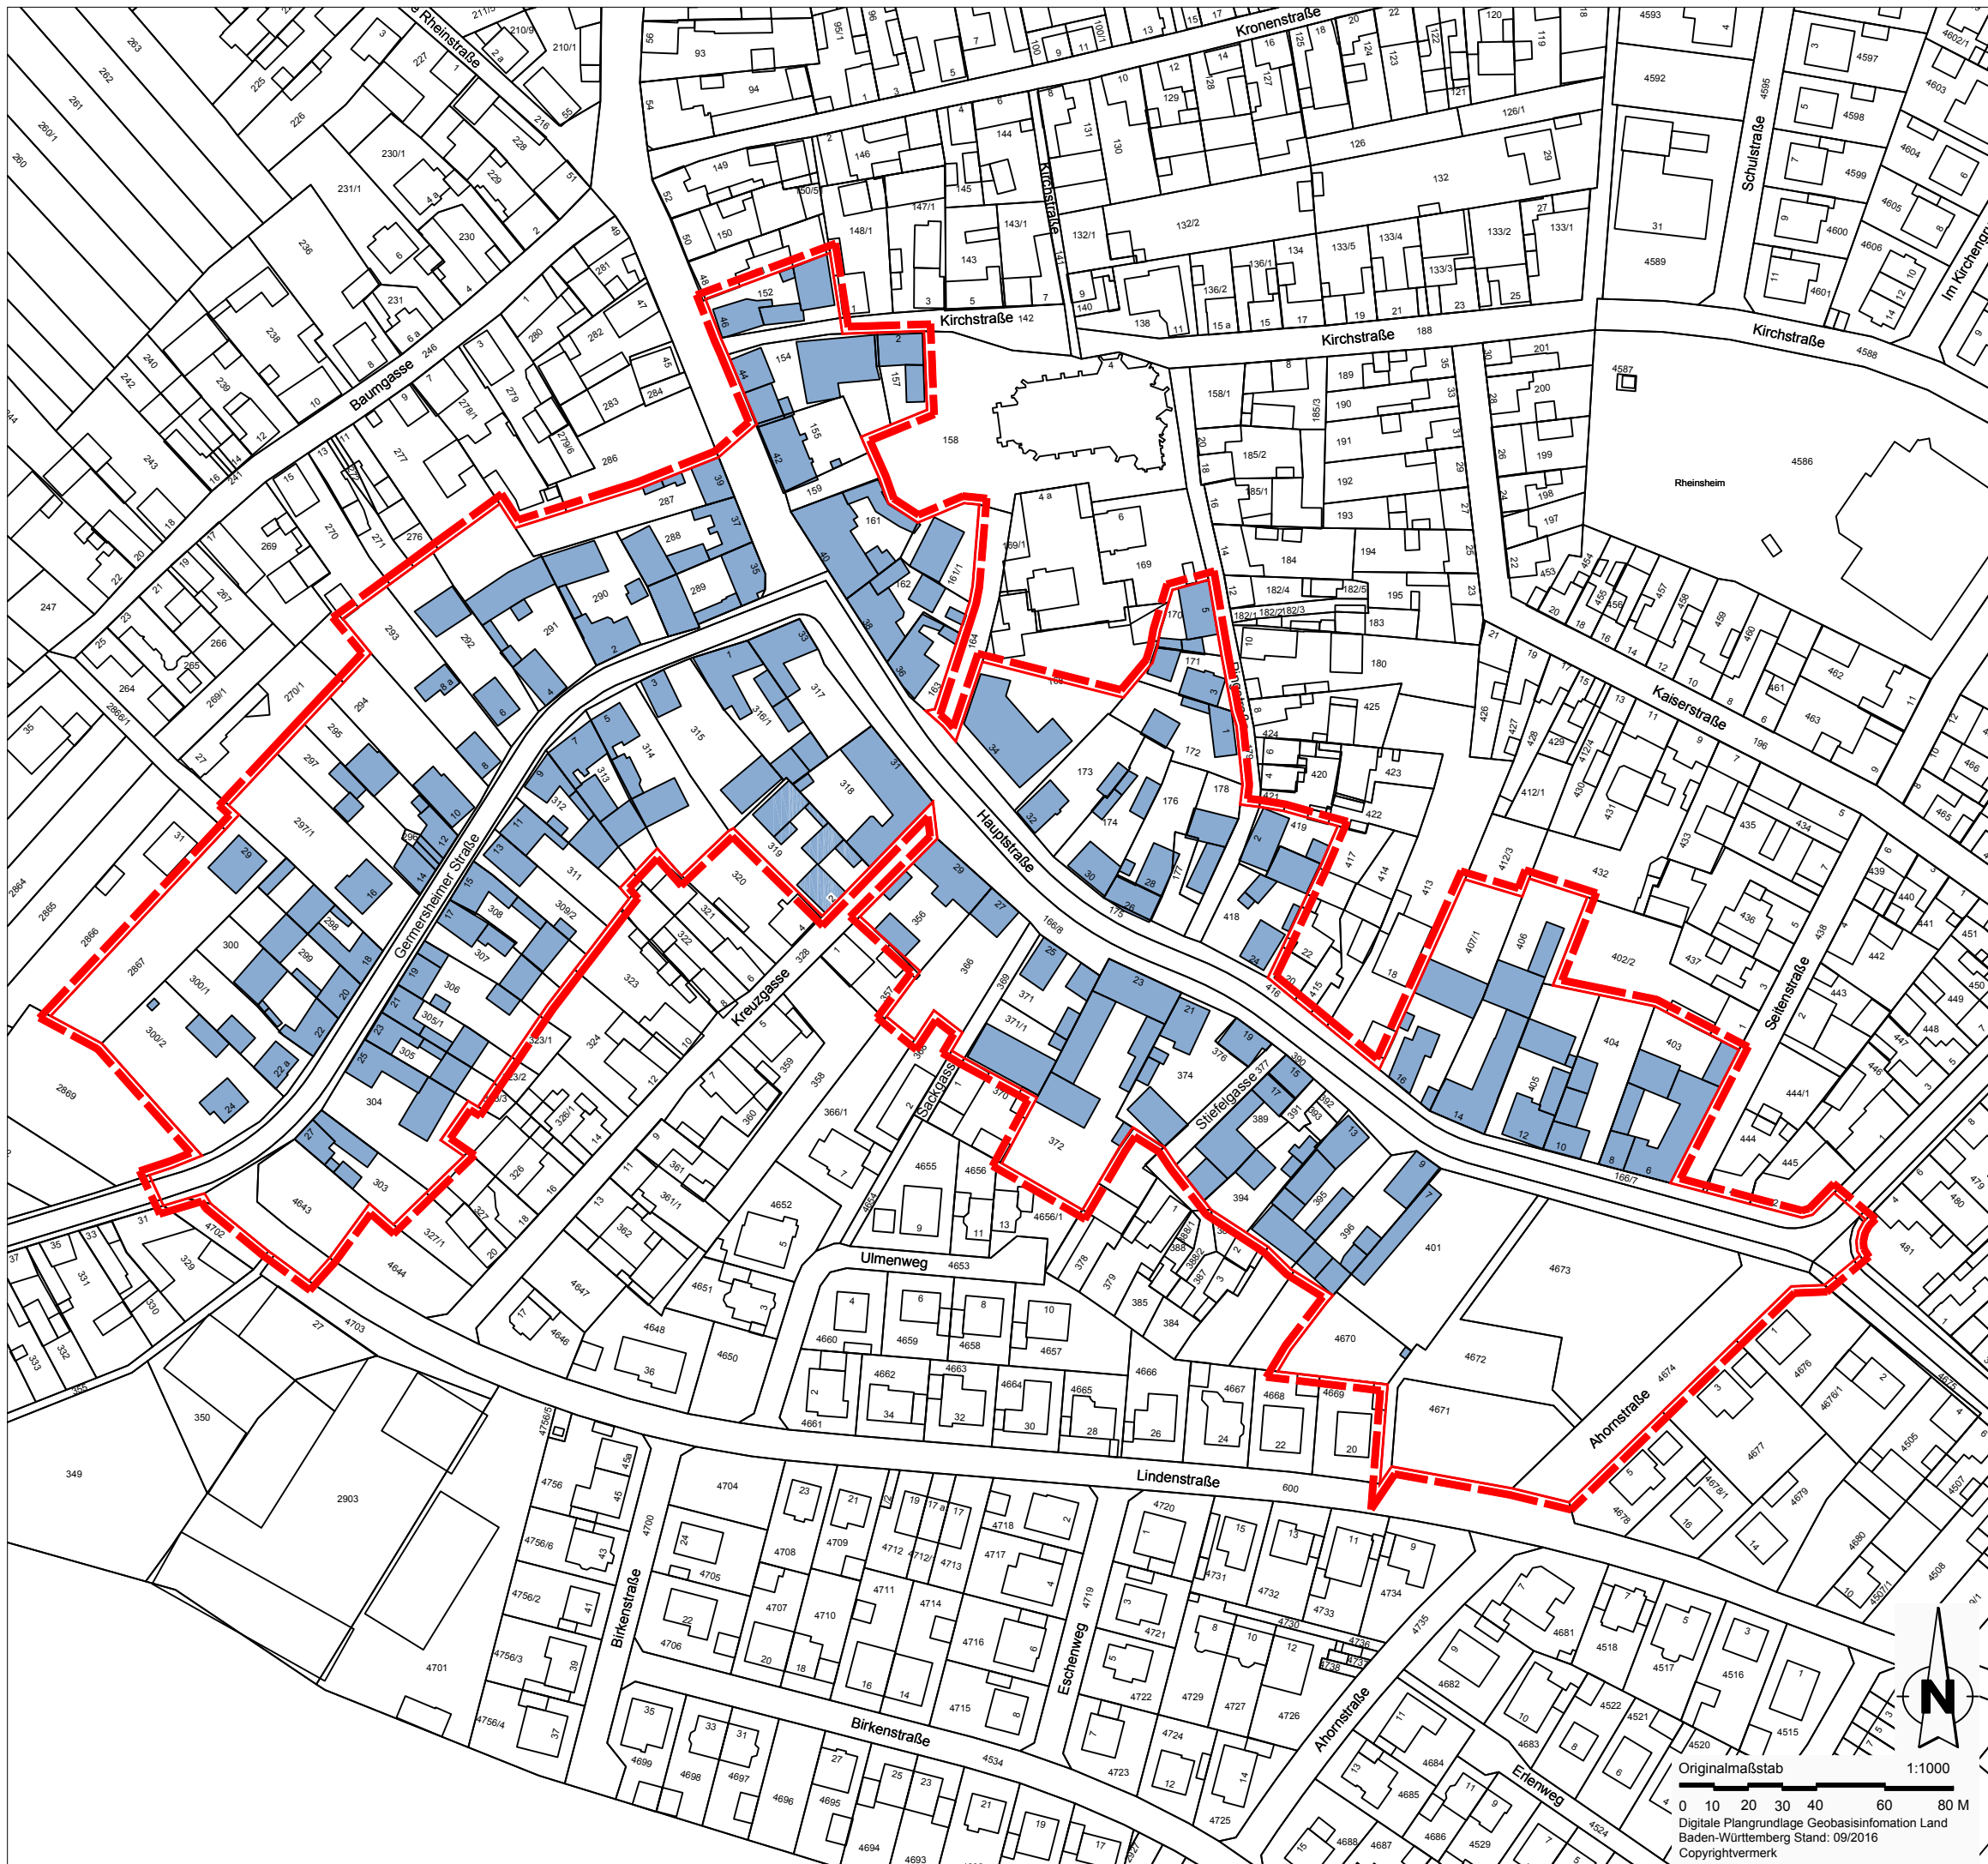

Stadt Philippsburg

Städtebauliche Erneuerung "Rheinsheim"

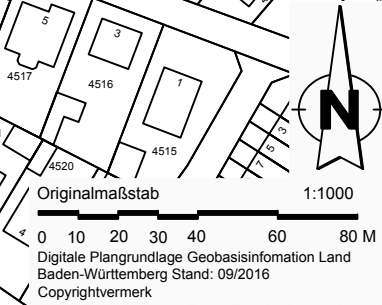

Hauptgeschäftsstelle
Stuttgart
Olgastraße 54
70182 Stuttgart

Projekt Nr. 85000
06.02.2018/ ef