


Ausschnitt FNP

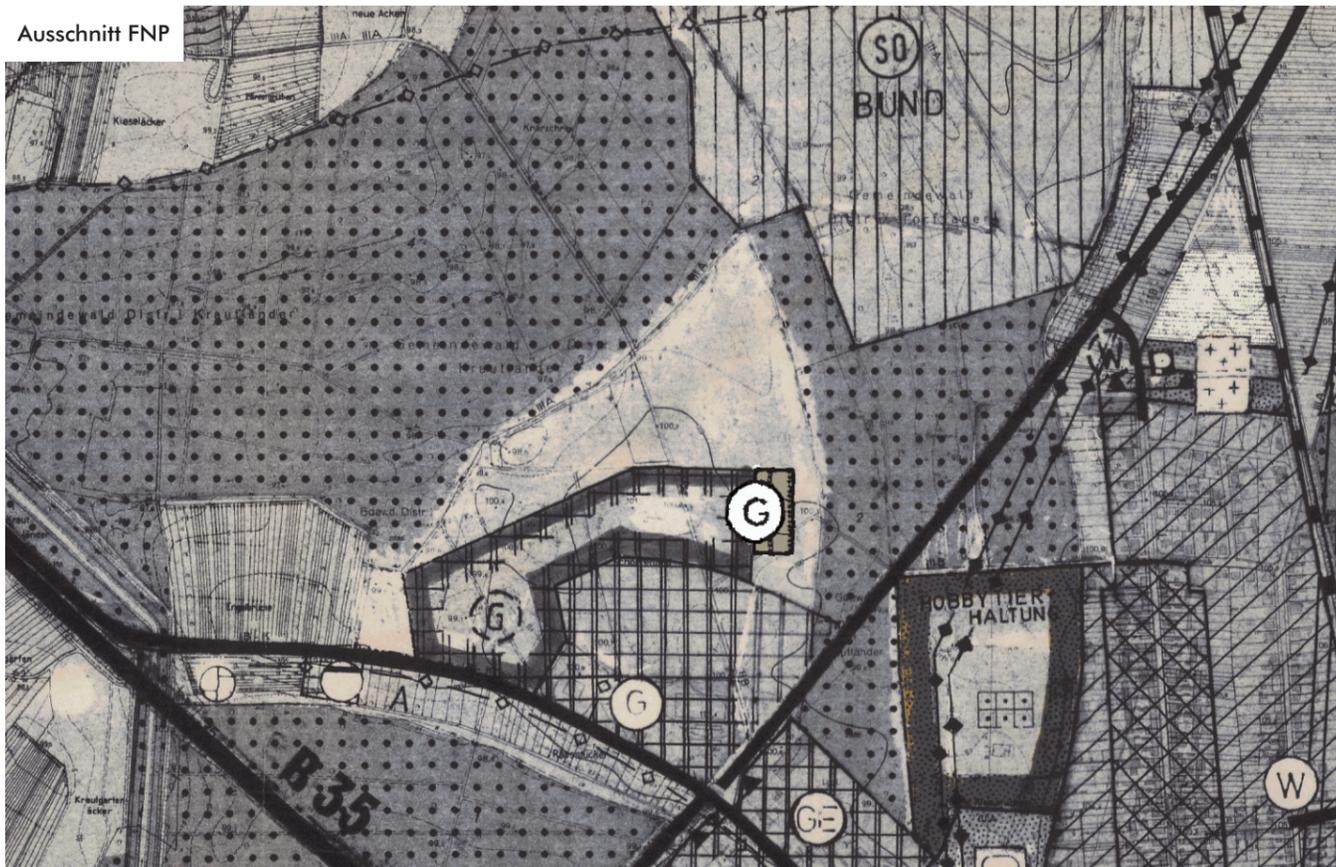

**Zeichenerklärung**

	Wohnbaufläche		Gewerbegebiete		Flächen für die Landwirtschaft
	Gemischte Baufläche		Sonderbauflächen		Flächen für die Forstwirtschaft
	Gewerbliche Baufläche	I/II	Zeitstufe I / II		
	Gewerbliche Baufläche ab Rechtskraft einer dieser nicht entgegenstehenden Regionalplanfortschreibung, vorher Fläche für die Landwirtschaft				

**Verfahrensvermerke**

Die 21. Änderung des FNP wurde gemäß § 2 Abs. 1 BauGB durch den Gemeindeverwaltungsverband Philippsburg am 03.07.2017 beschlossen. In gleicher Sitzung hat er den FNP-Vorentwurf gebilligt und seine öffentliche Auslegung beschlossen. Der Beschluss wurde am 20.10.2017 im Stadtanzeiger Philippsburg und am 20.10.2017 im Mitteilungsblatt Oberhausen-Rheinhausen ortsüblich bekanntgemacht.

Philippsburg, den ..... Gemeindeverwaltungsverbandsvorsitzender

Die öffentliche Auslegung gemäß § 3 Abs. 1 BauGB erfolgte nach ortsüblichen Bekanntmachungen am 20.10.2017 im Stadtanzeiger Philippsburg und am 20.10.2017 im Mitteilungsblatt Oberhausen-Rheinhausen in der Zeit vom 02.11.2017 bis zum 04.12.2017.

Die frühzeitige Beteiligung der Behörden und sonstigen Träger öffentlicher Belange gemäß § 4 Abs. 1 BauGB erfolgte in der Zeit vom 24.10.2017 bis zum 04.12.2017.

Philippsburg, den ..... Gemeindeverwaltungsverbandsvorsitzender

Die öffentliche Auslegung gemäß § 3 Abs. 2 BauGB erfolgte nach ortsüblichen Bekanntmachungen am 29.06.2018 im Stadtanzeiger Philippsburg und am 29.06.2018 im Mitteilungsblatt Oberhausen-Rheinhausen in der Zeit vom 16.07.2018 bis zum 16.08.2018.

Die Beteiligung der Behörden und sonstigen Träger öffentlicher Belange gemäß § 4 Abs. 2 i.V.m. § 3 Abs. 2 BauGB fand vom 16.07.2018 bis zum 16.08.2018.

Philippsburg, den ..... Gemeindeverwaltungsverbandsvorsitzender

Der Beschluss zur Feststellung der 21. Änderung des Flächennutzungsplanes erfolgte nach Abwägung der Anregungen und Bedenken durch den Gemeindeverwaltungsverband am .....

Philippsburg, den ..... Gemeindeverwaltungsverbandsvorsitzender

Die Genehmigung der 21. Änderung des Flächennutzungsplanes wurde mit Bescheid des Landratsamtes Karlsruhe vom ..... (AZ: .....) erteilt. Die Genehmigung wurde am ..... ortsüblich bekannt gemacht. Die Rechtskraft ist damit am ..... eingetreten.

Philippsburg, den ..... Gemeindeverwaltungsverbandsvorsitzender

Ausschnitt FNP mit 21. Änderung



**GEMEINDEVERWALTUNGSVERBAND PHILIPPSBURG**

**Flächennutzungsplan - 21. Änderung, Bereich Philippsburg**

**07.11.2018, Maßstab 1:10.000**