



STADT PHILIPPSBURG
BRUHRAINHALLE

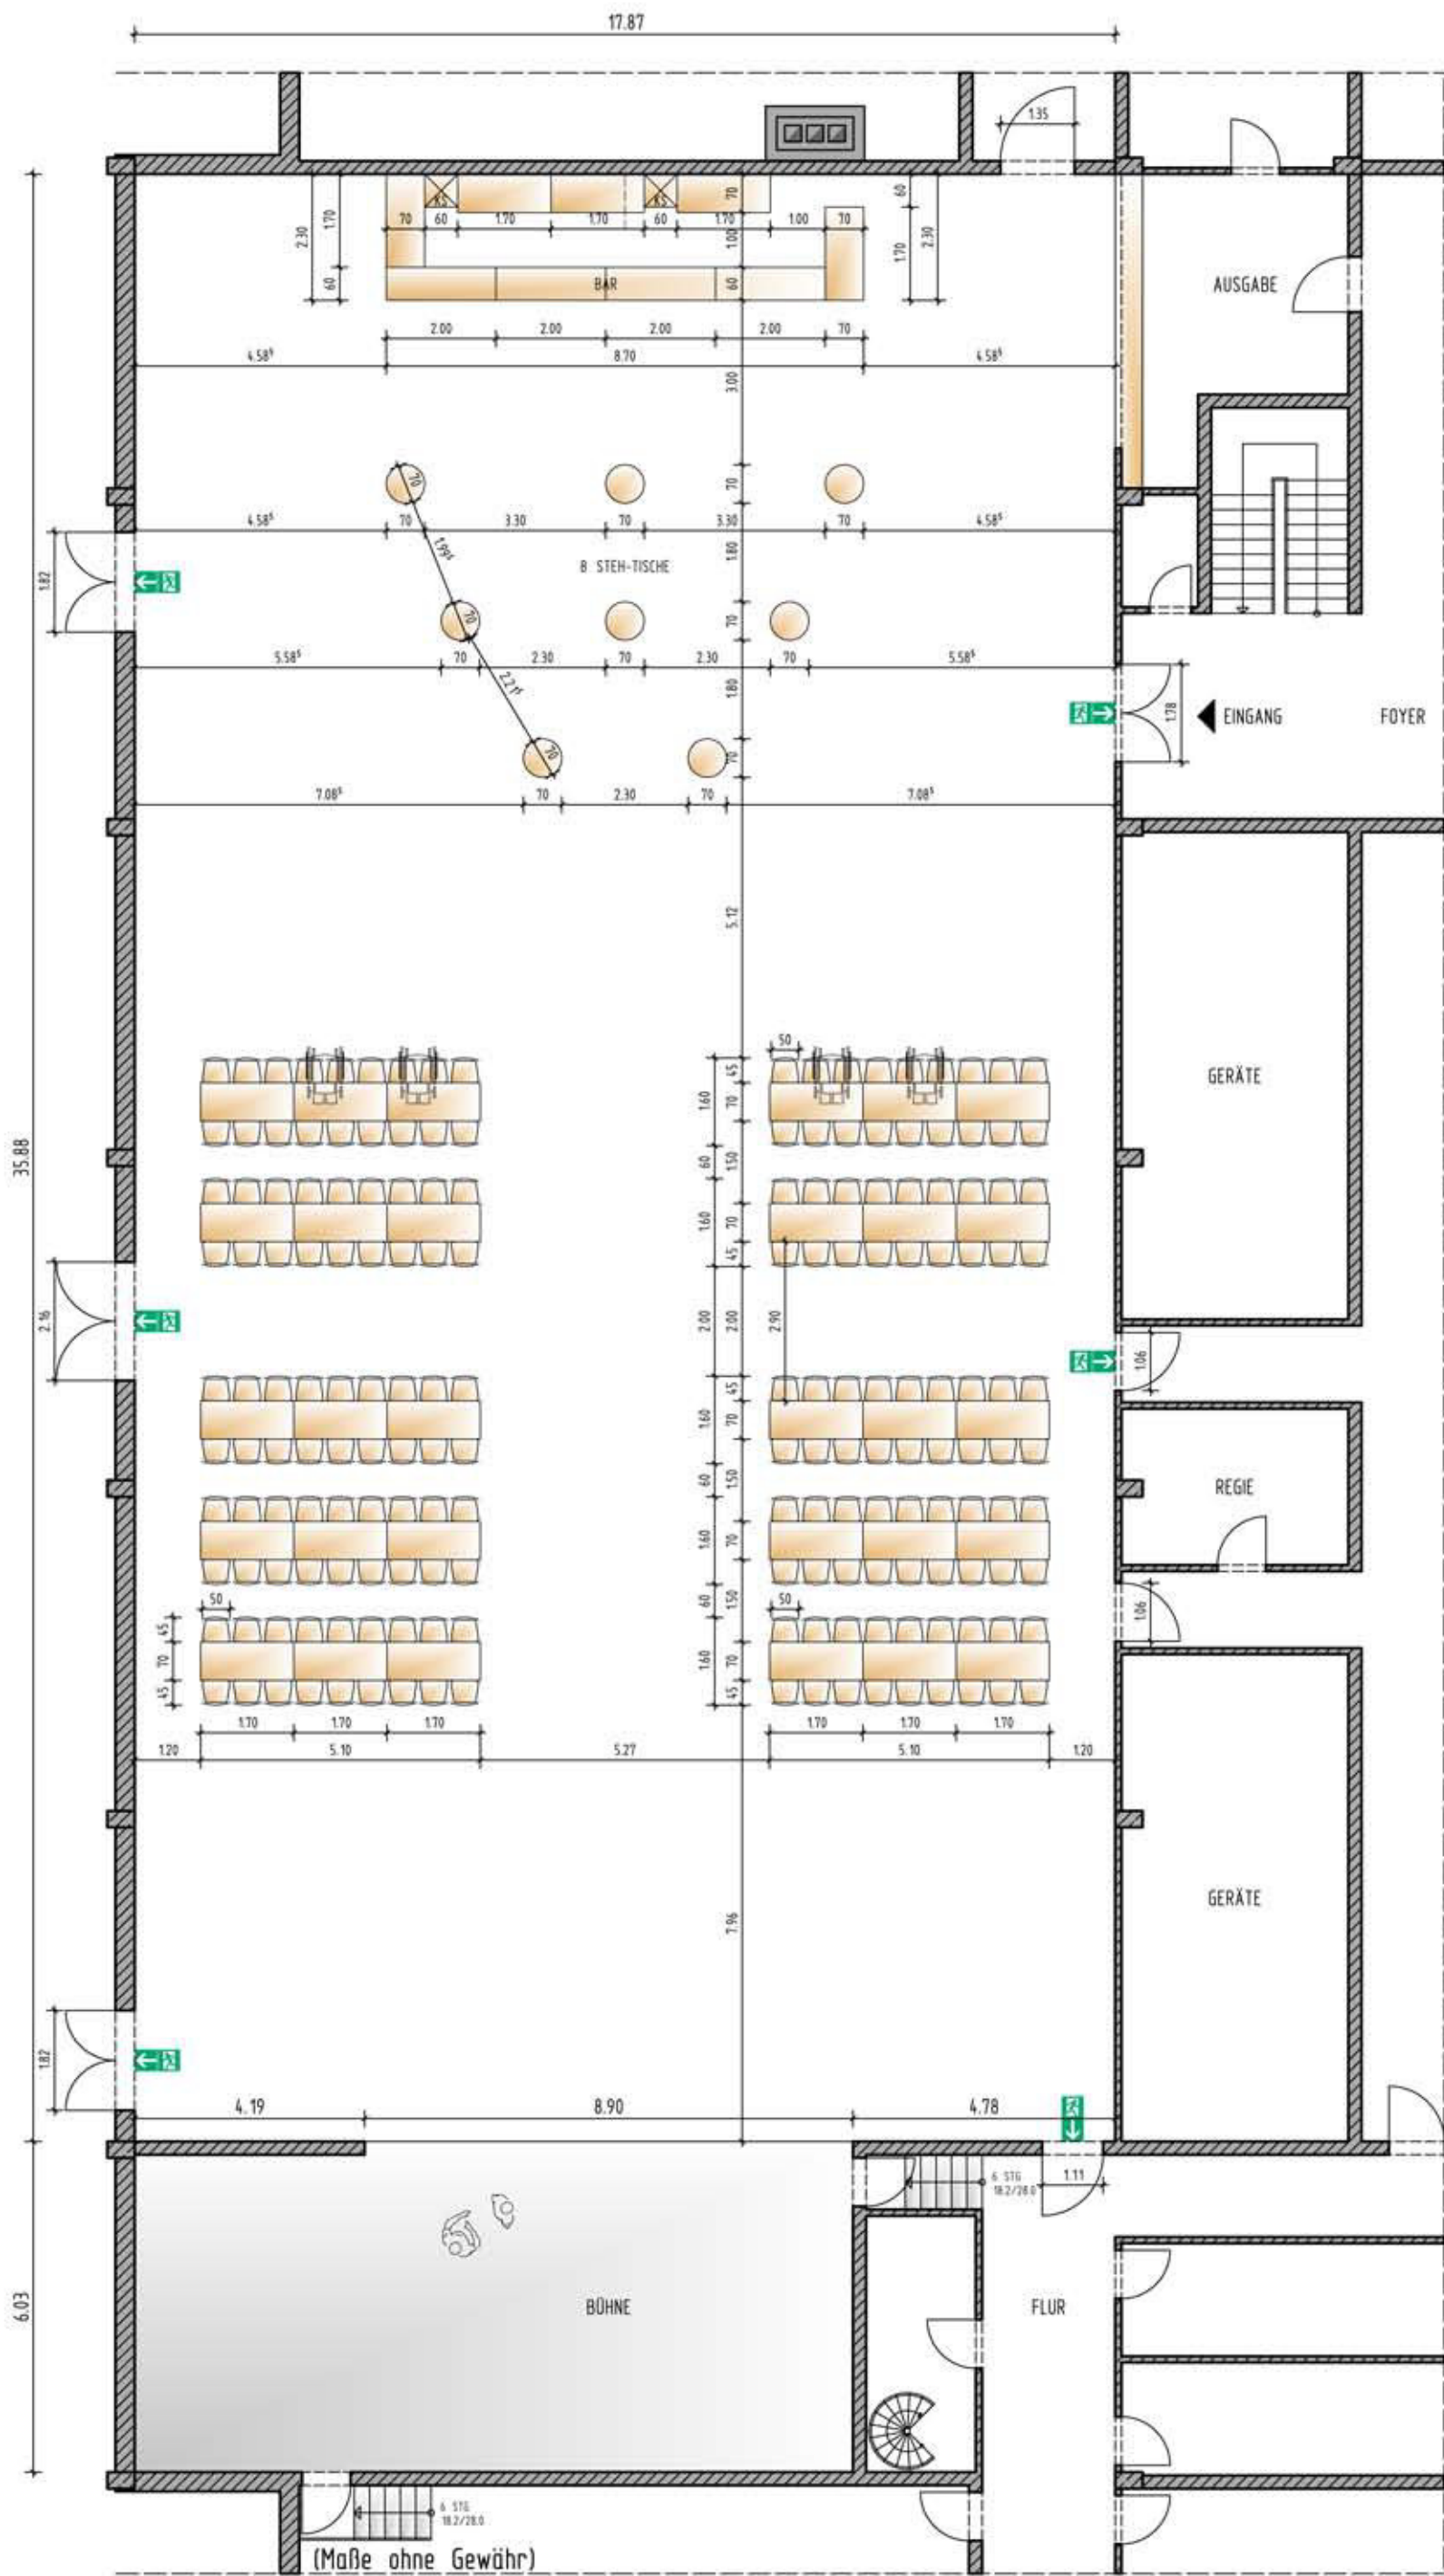

GRUNDRISS, M 1:125, VAR. 1

35 Tische, 170x70cm
4 Tische, 200x60cm
180 Stühle
(bei Bedarf entfallen je Rollstuhl 2 Stühle)

STADT PHILIPPSBURG BRUHRAINHALLE

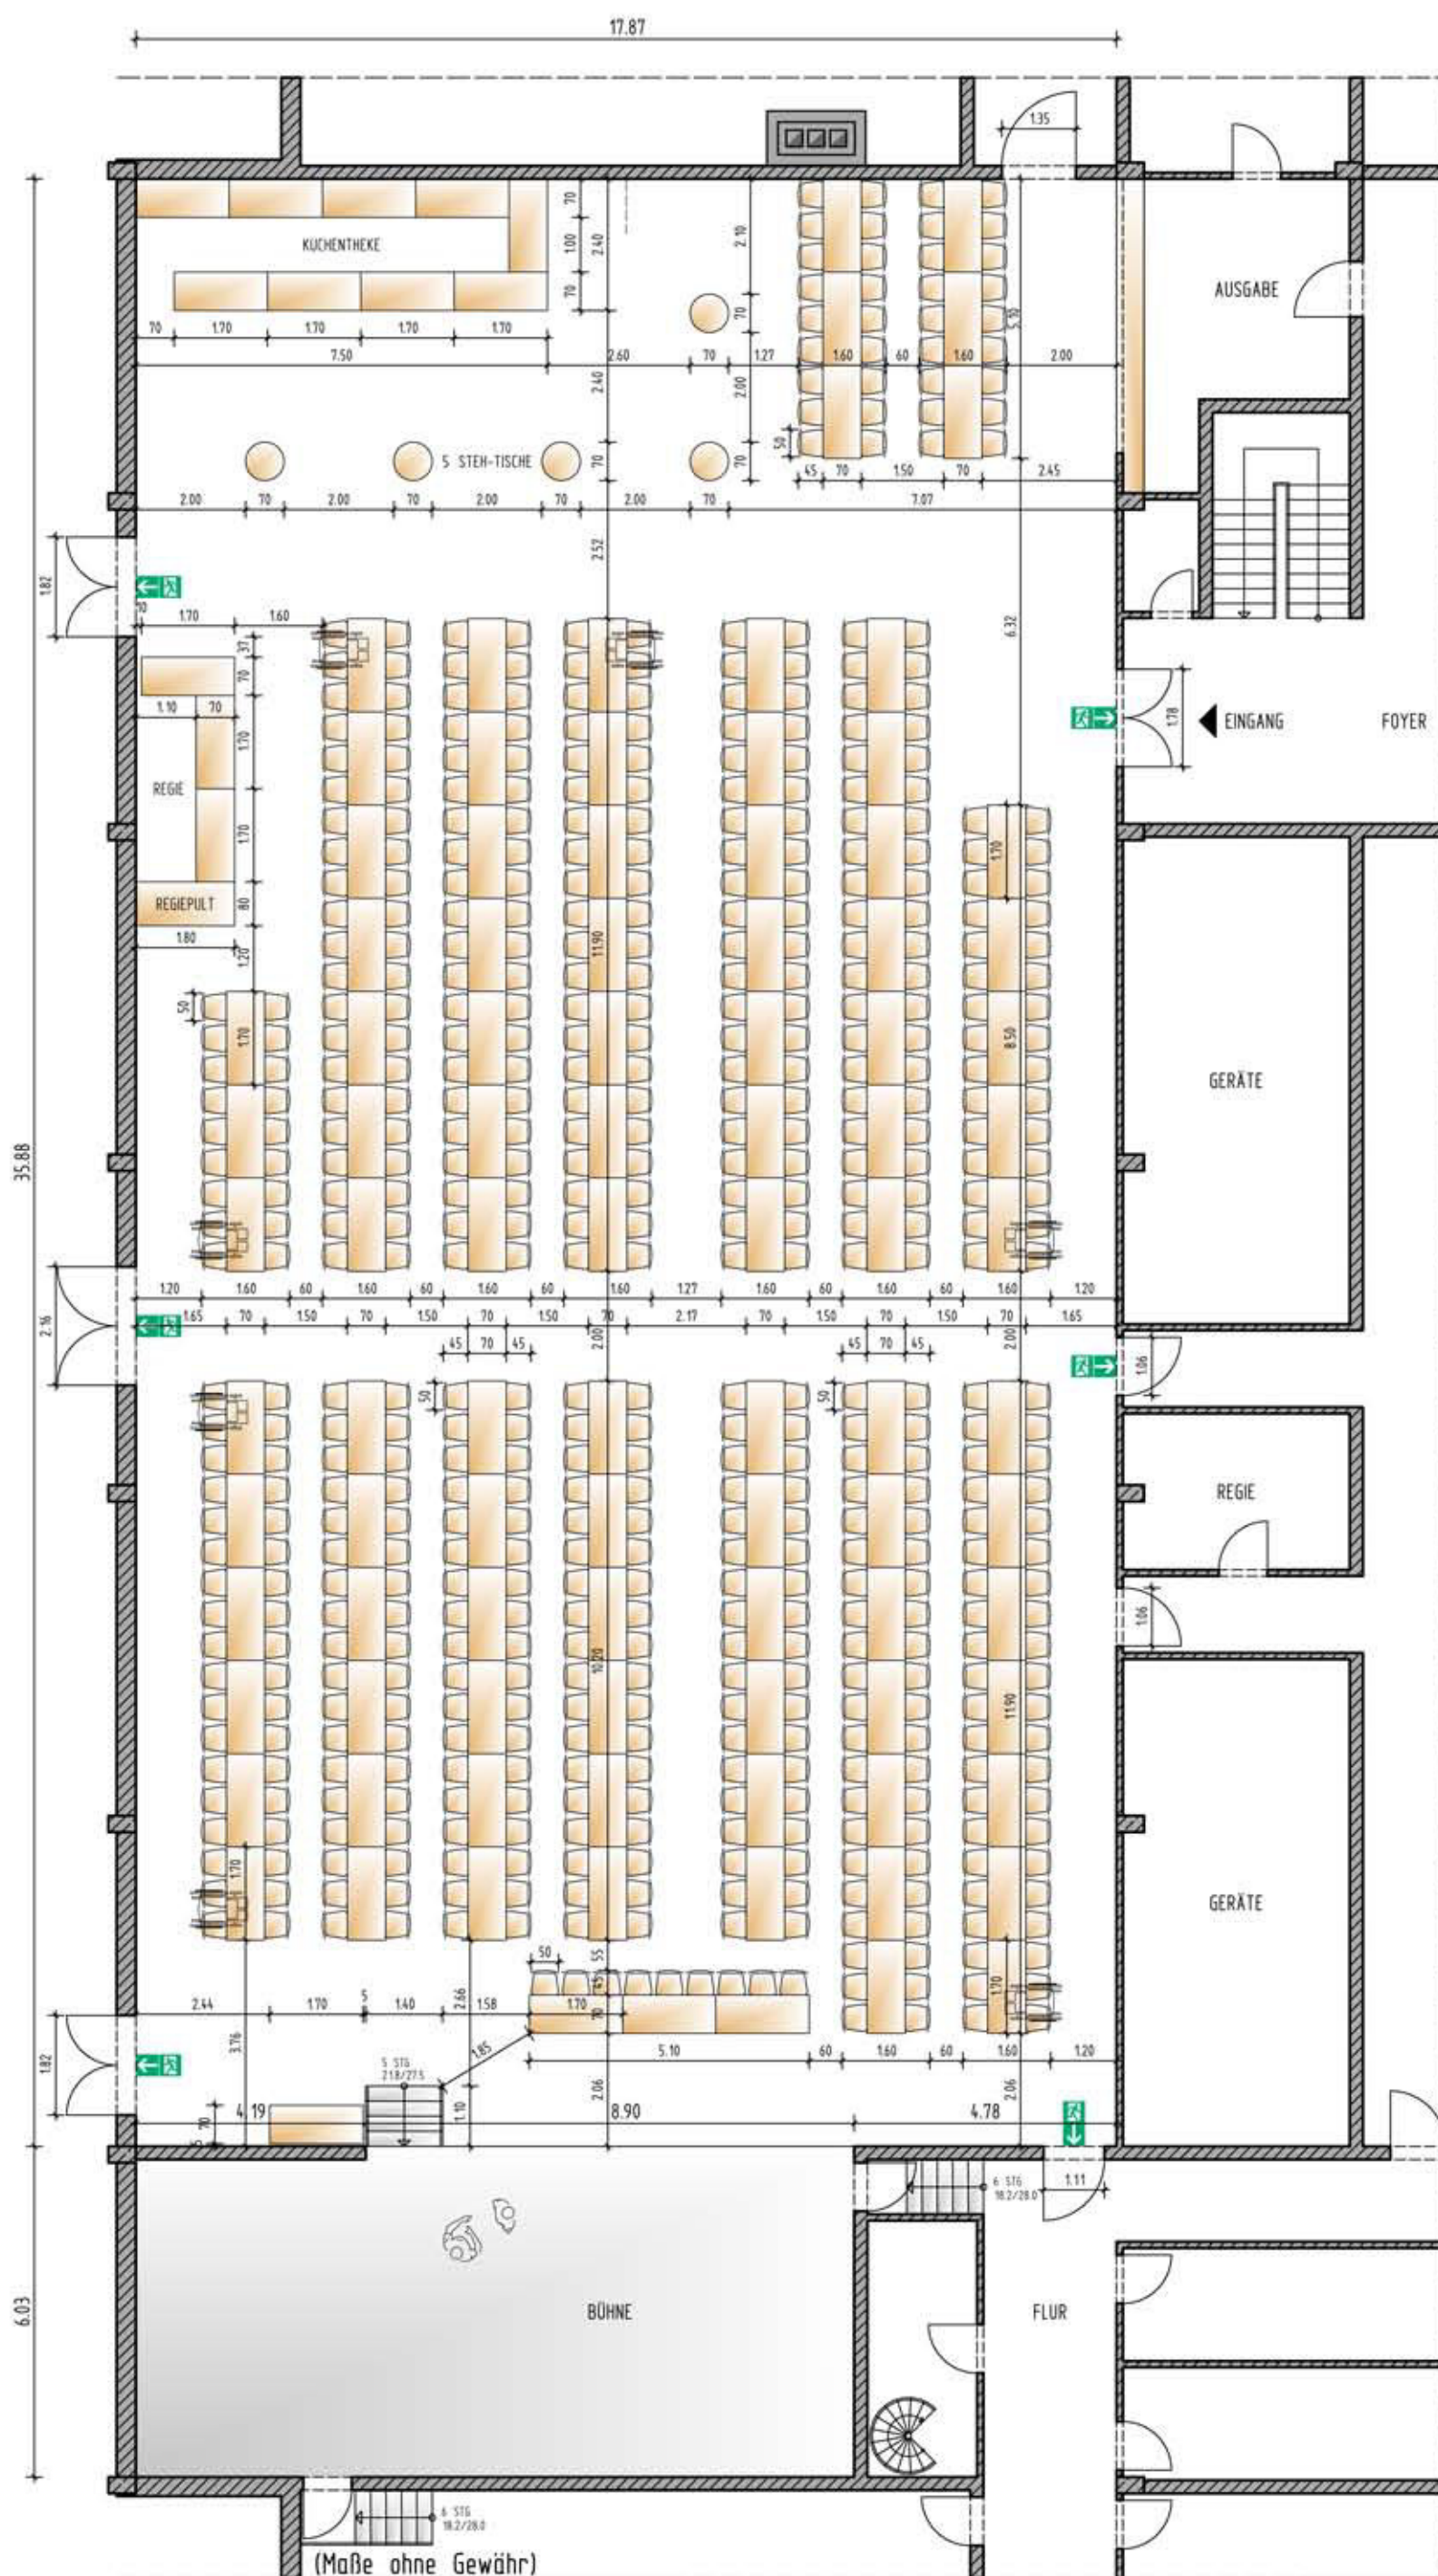


GRUNDRISS, M 1:125, VAR. 2

109 Tische, 170x70cm
567 Stühle

(bei Bedarf entfallen je Rollstuhl 2 Stühle)

STADT PHILIPPSBURG BRUHRAINHALLE

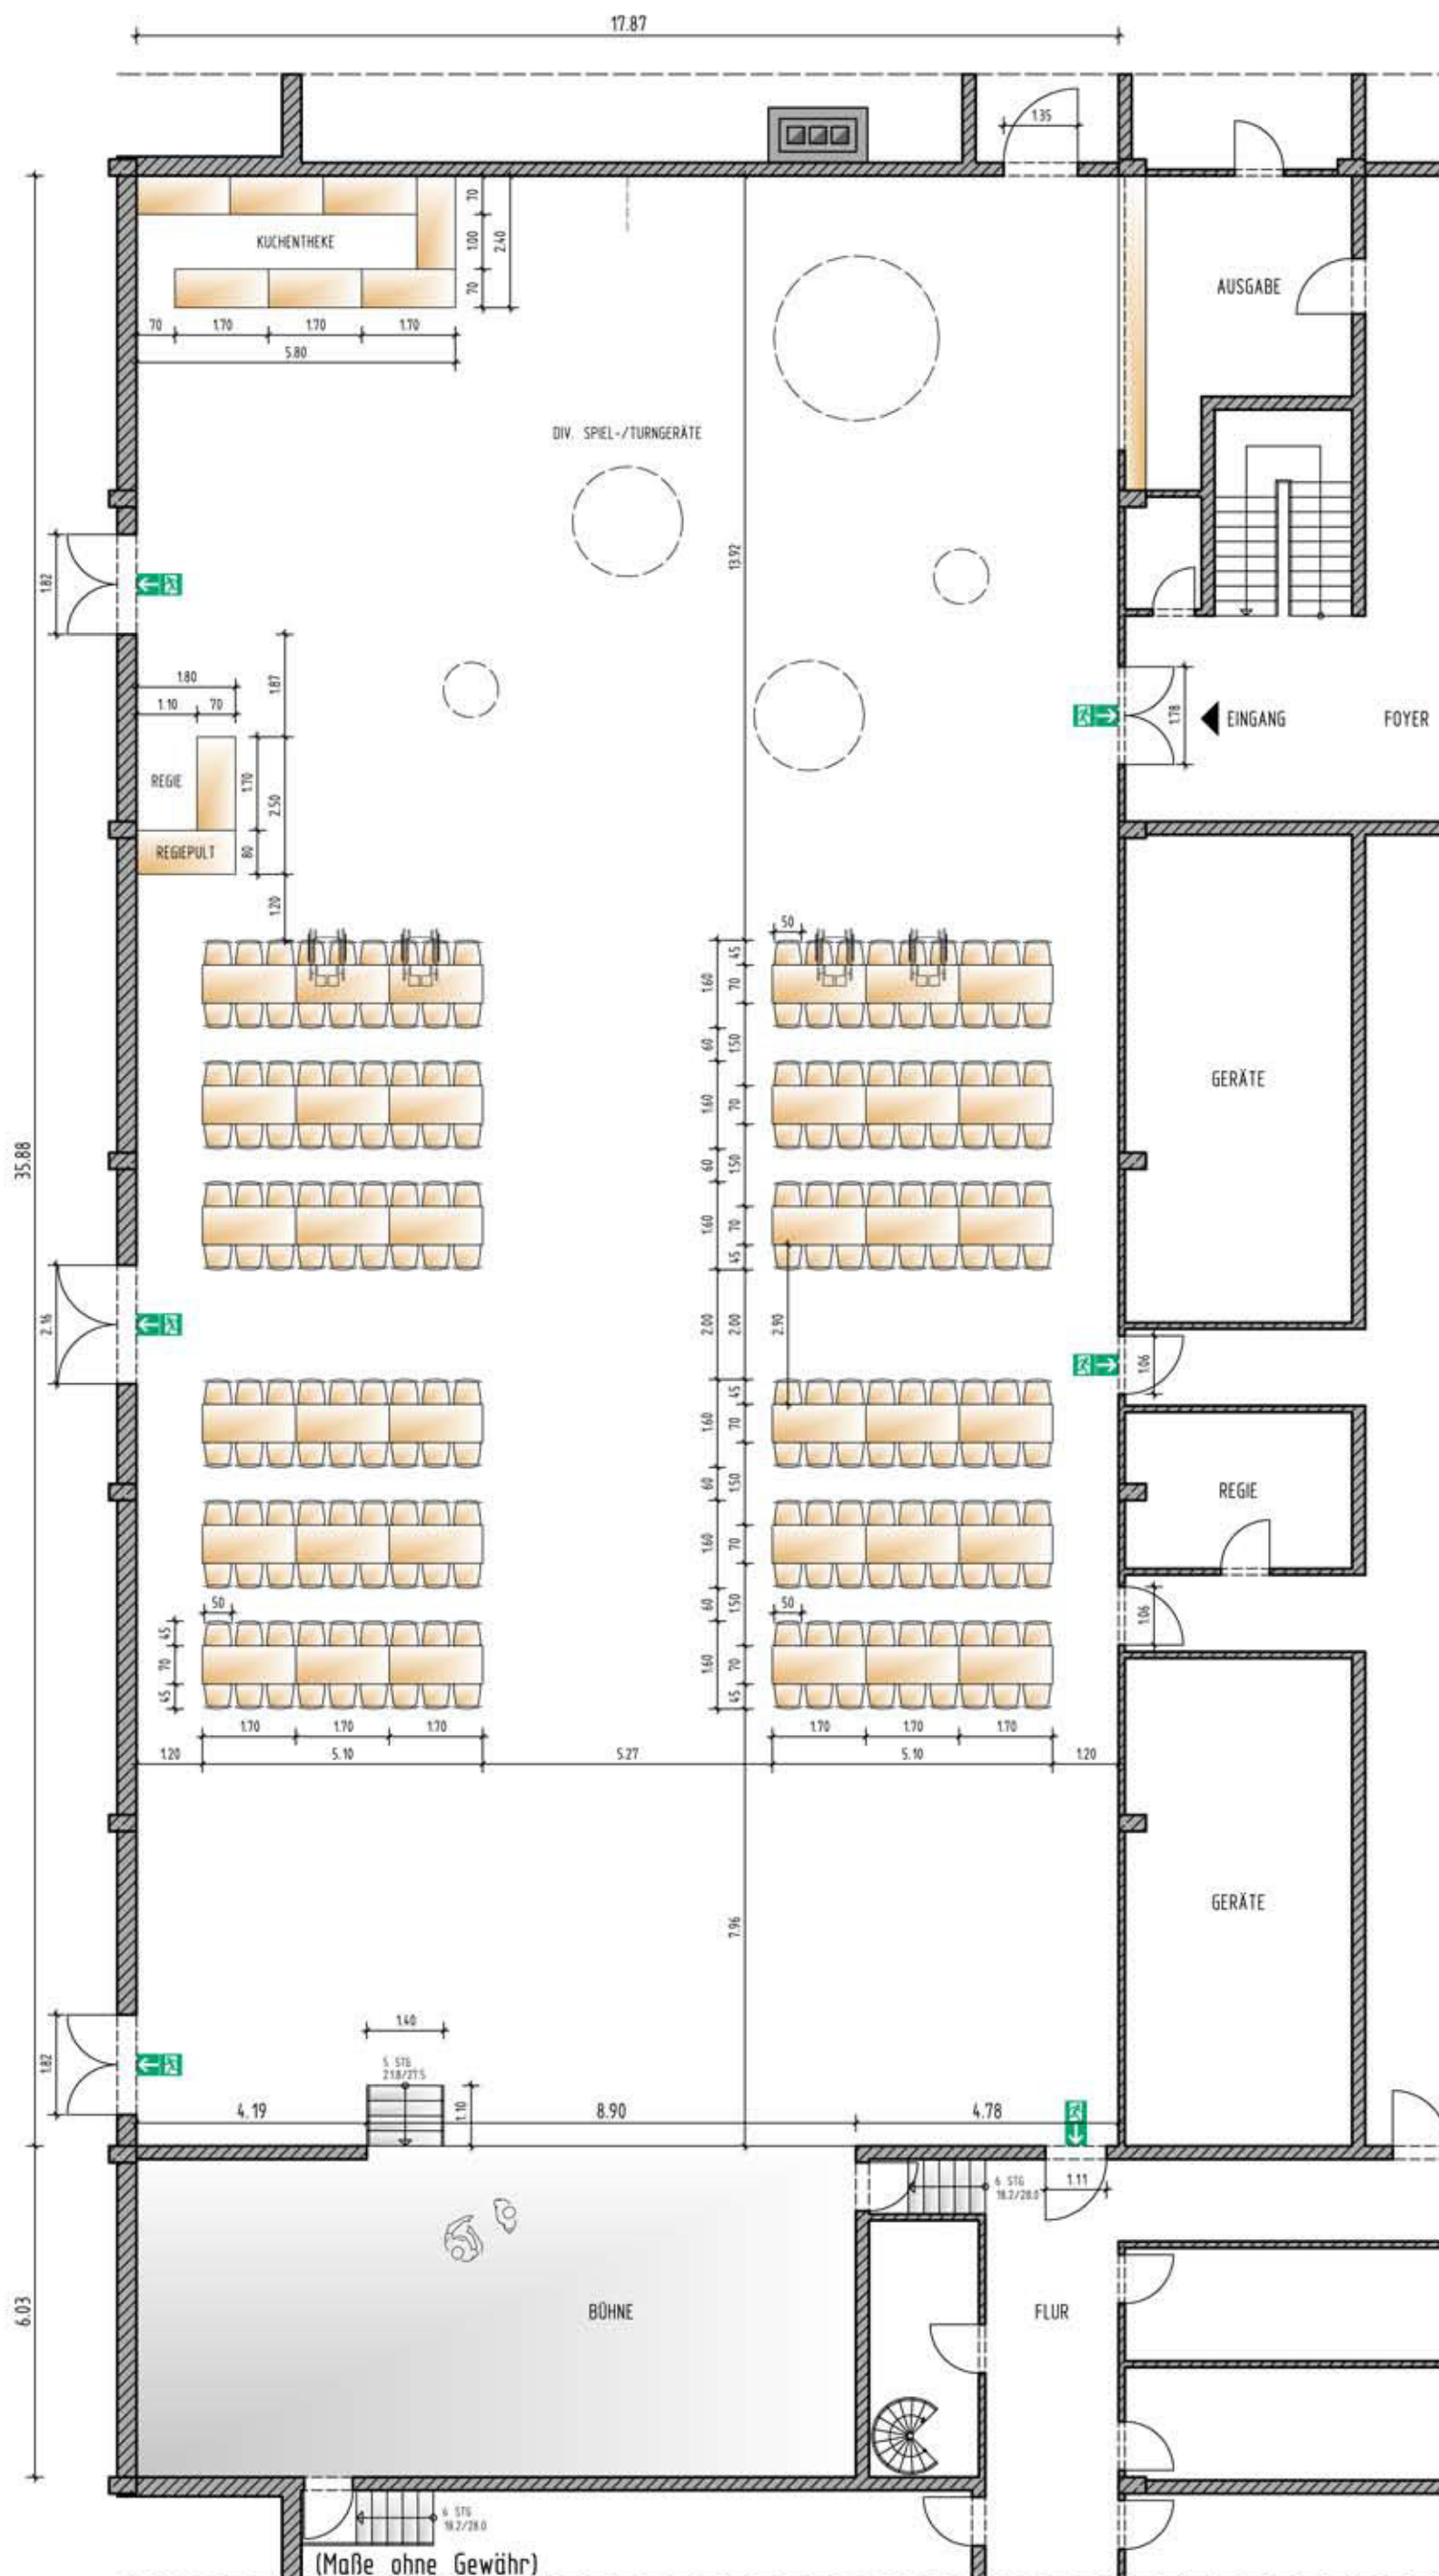


GRUNDRISS, M 1:125, VAR. 3

44 Tische, 170x70cm
216 Stühle

(bei Bedarf entfallen je Rollstuhl 2 Stühle)

STADT PHILIPPSBURG
BRUHRRAINHALLE

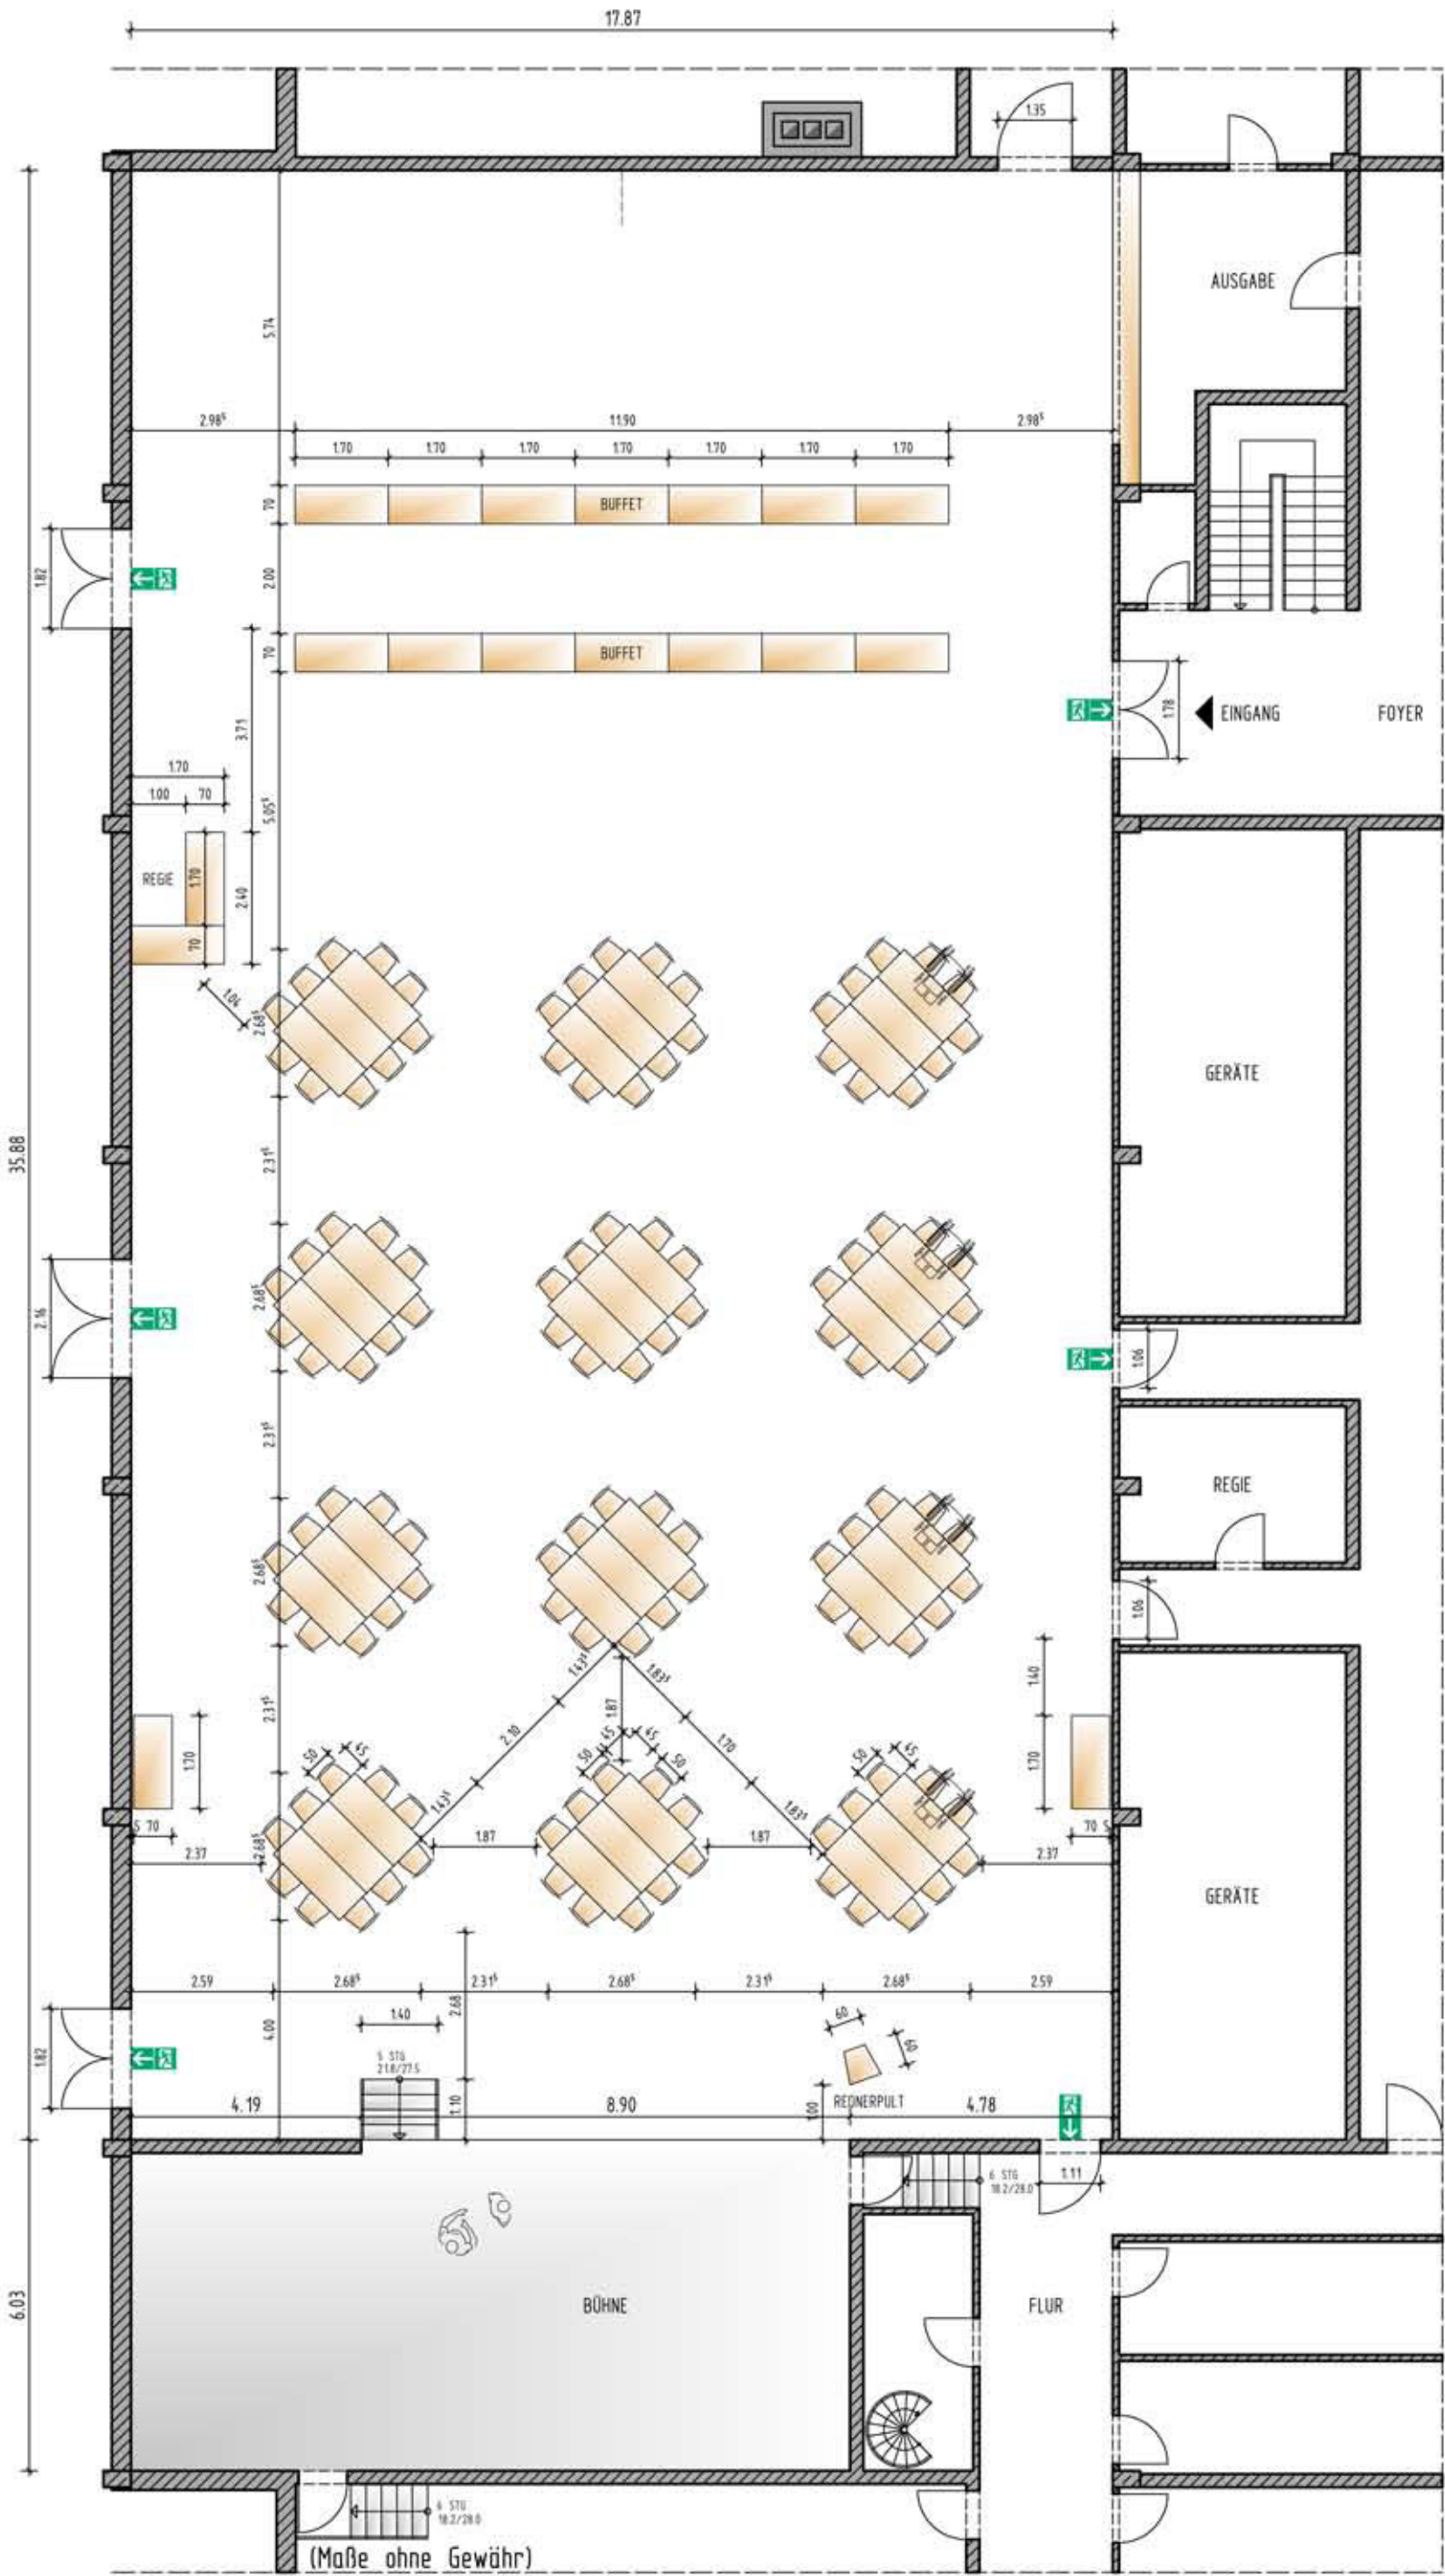


GRUNDRISS, M 1:125, VAR. 4

54 Tische, 170x70cm
120 Stühle

(bei Bedarf entfallen je Rollstuhl 2 Stühle)

STADT PHILIPPSBURG
BRUHRAINHALLE

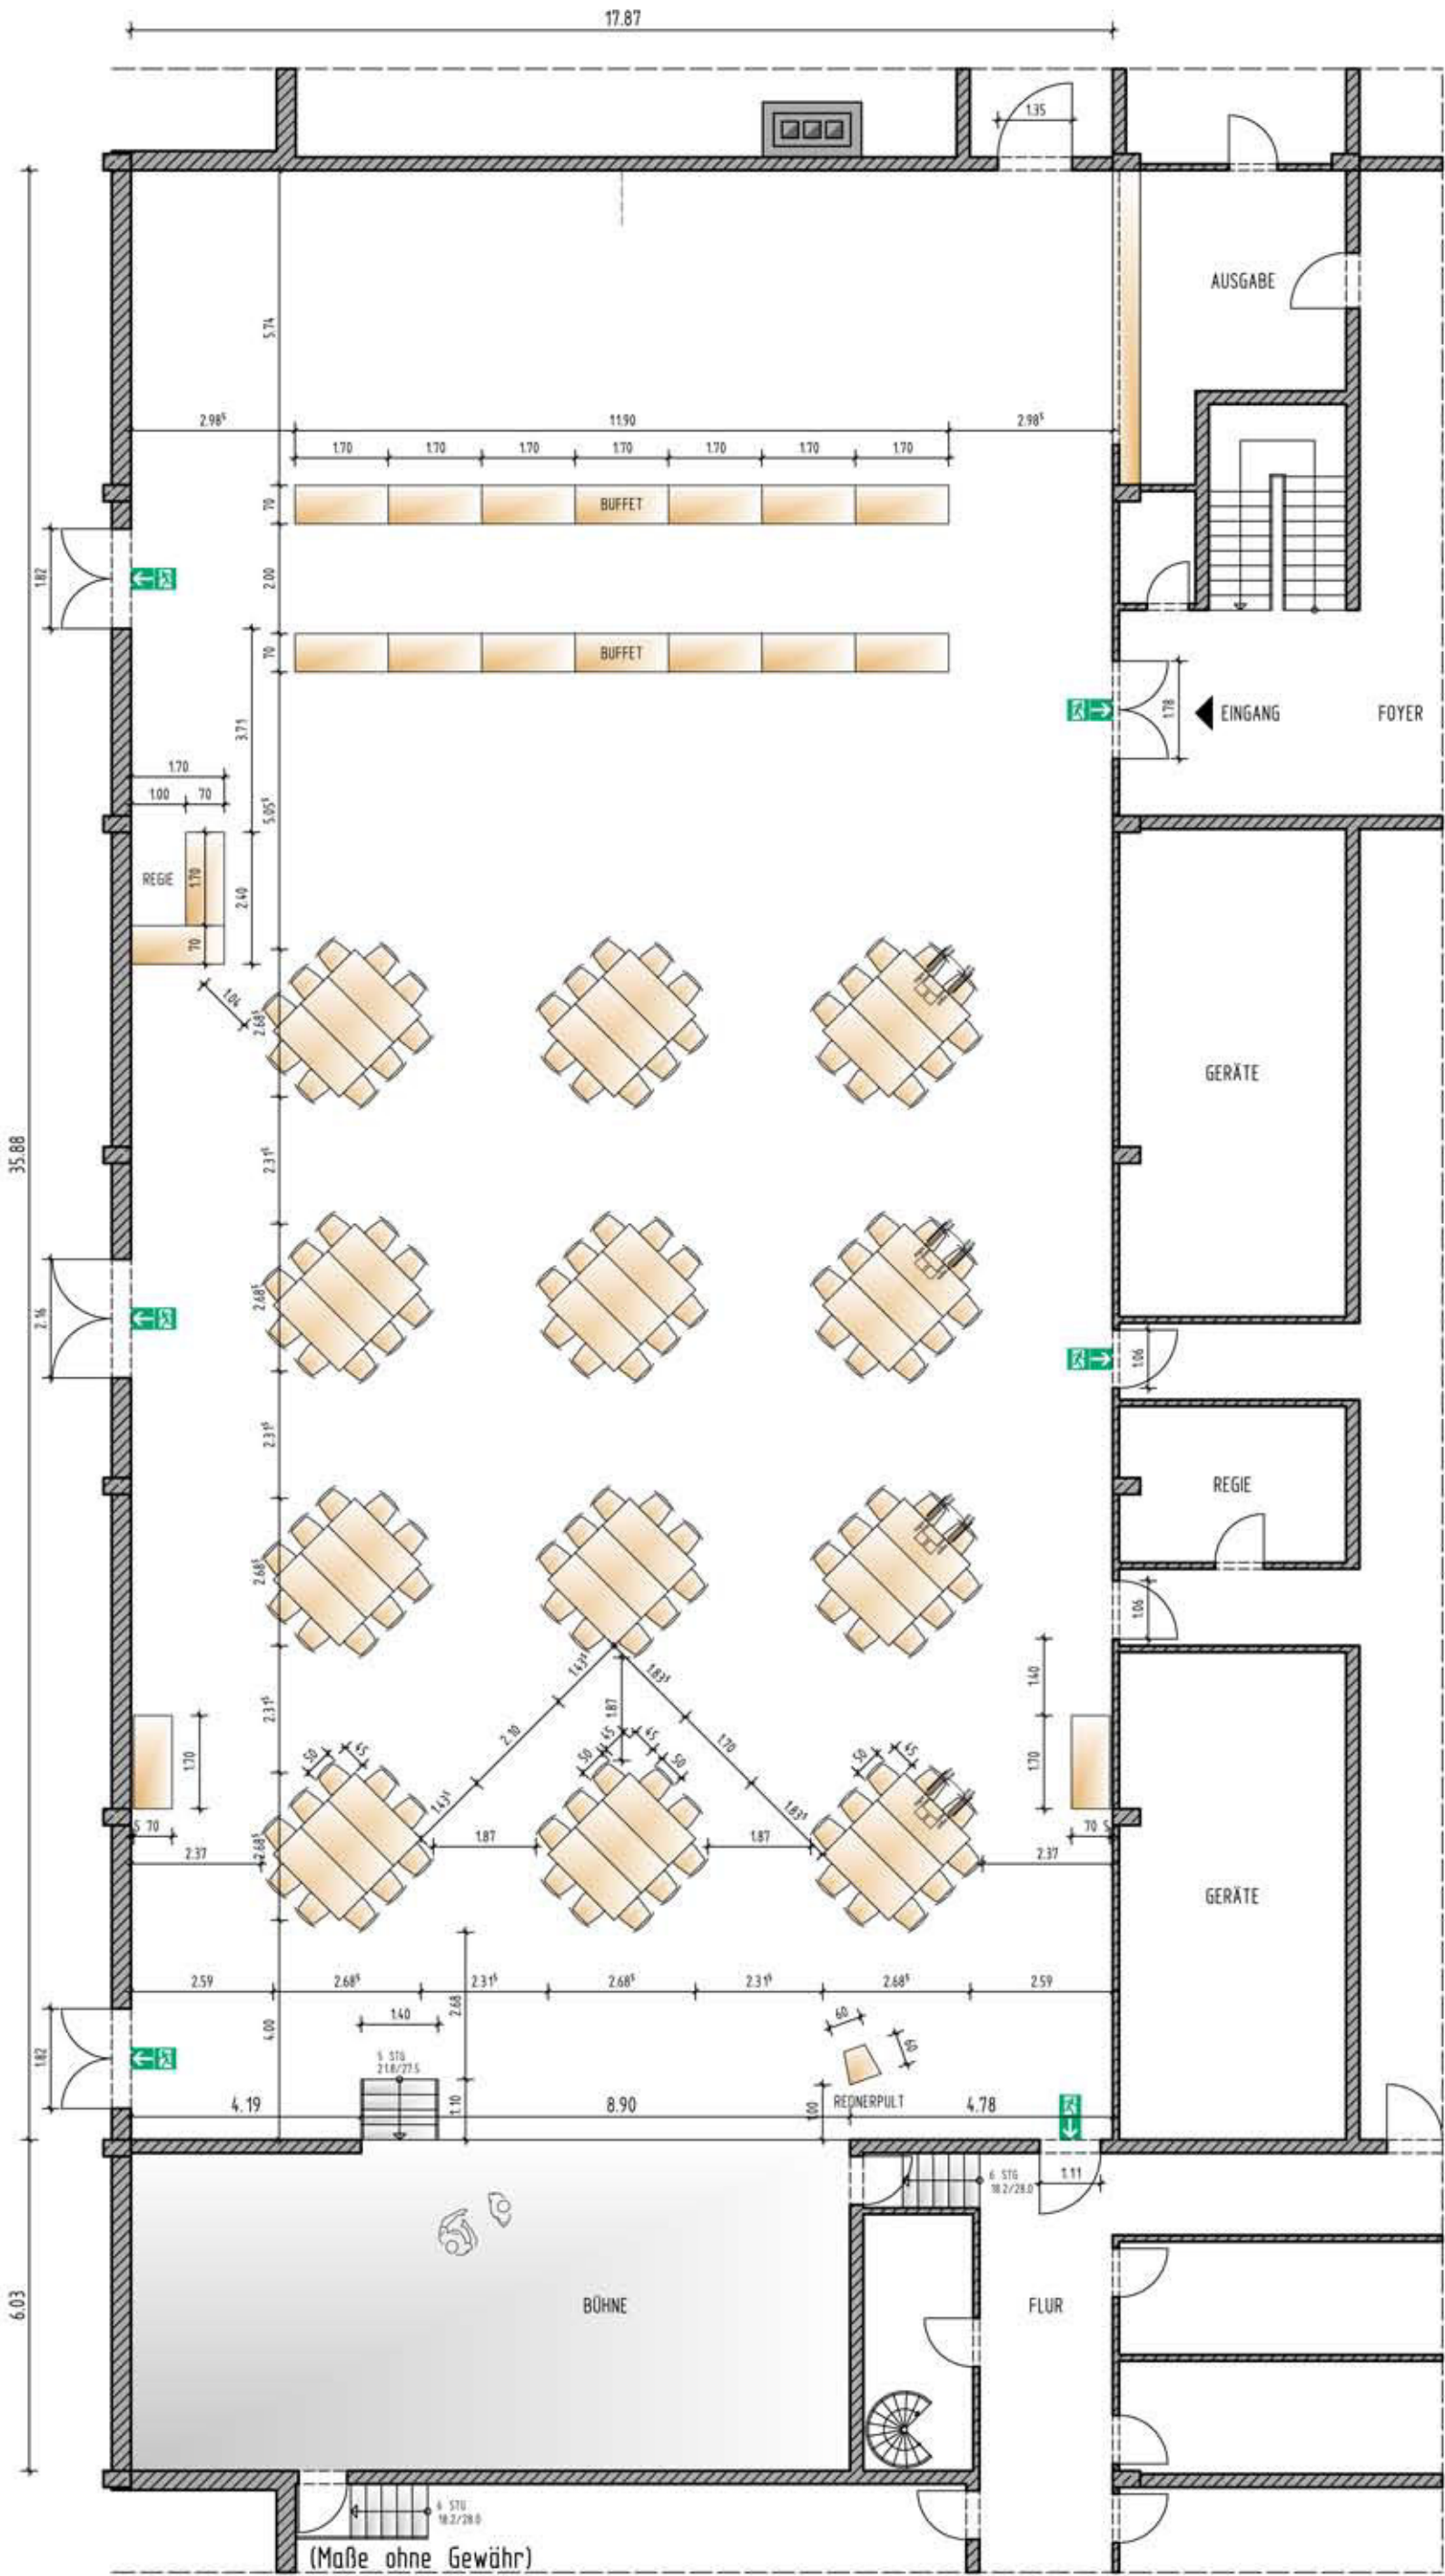


GRUNDRISS, M 1:125, VAR. 4

54 Tische, 170x70cm
120 Stühle

(bei Bedarf entfallen je Rollstuhl 2 Stühle)

STADT PHILIPPSBURG
BRUHRAINHALLE

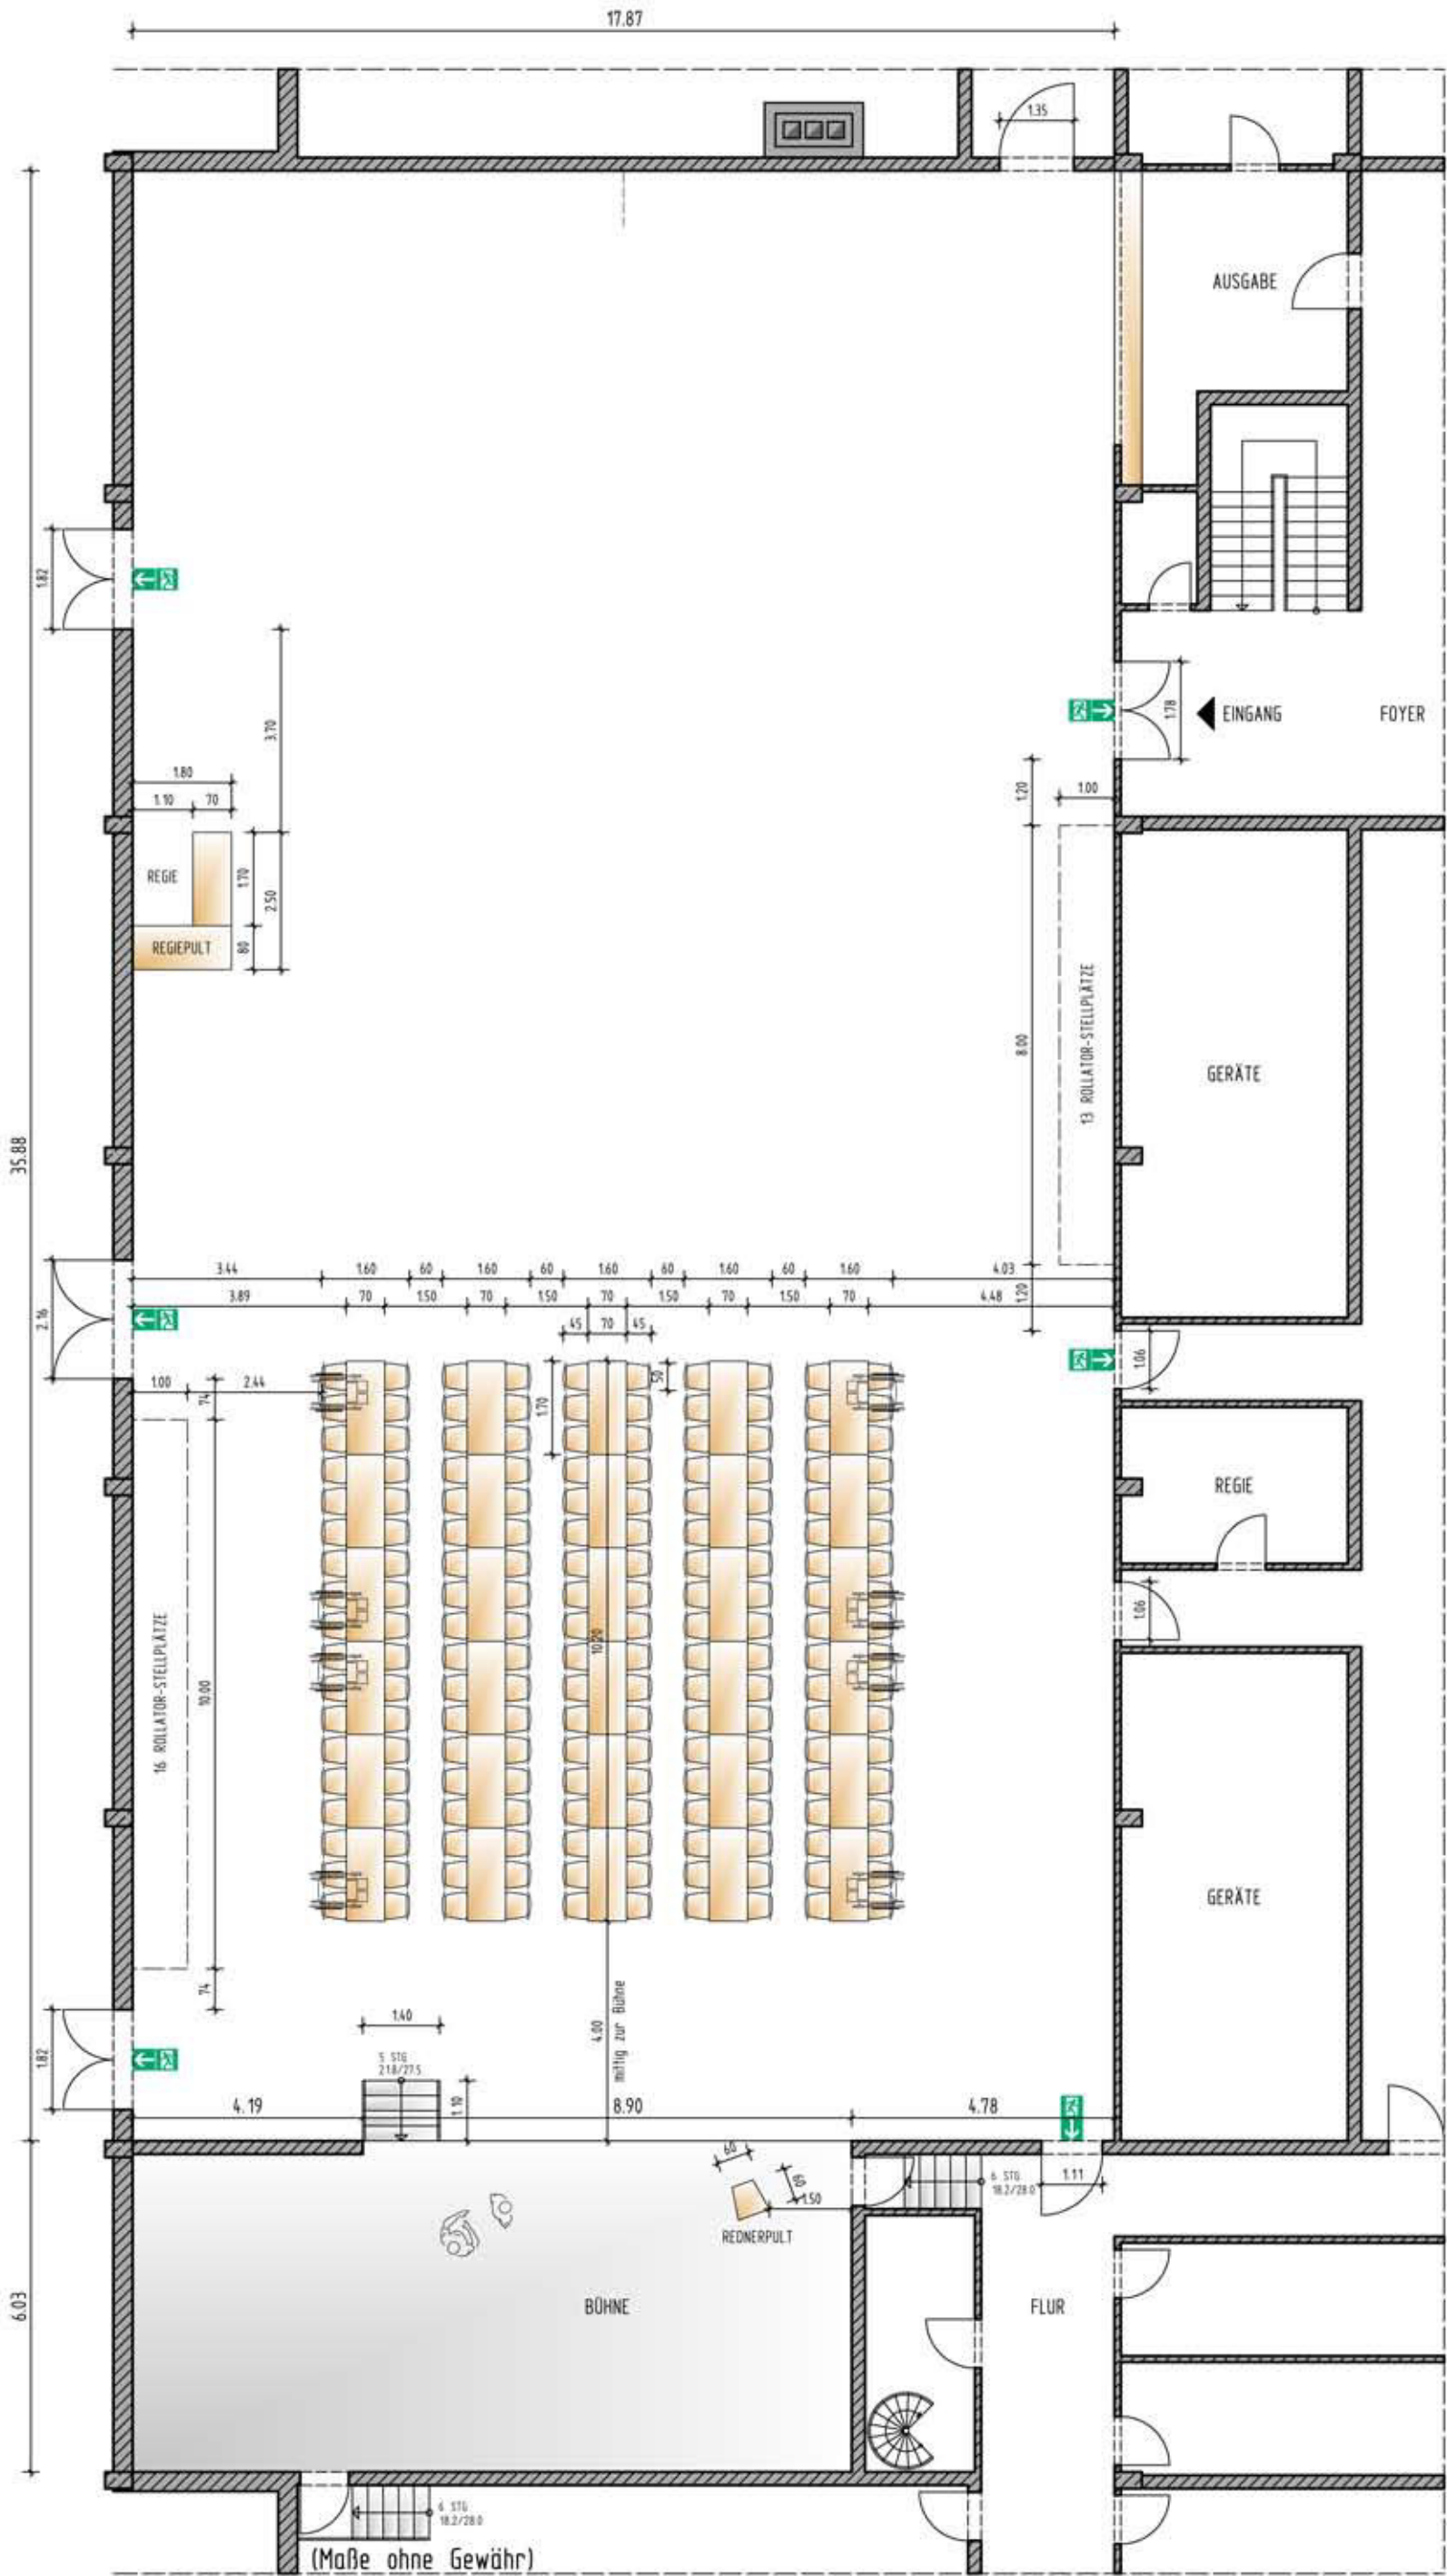

GRUNDRISS, M 1:125, VAR. 6

31 Tische, 170x70cm
180 Stühle

(bei Bedarf entfallen je Rollstuhl 2 Stühle)



The plan includes numerous dimensions for seating, stage, and backstage areas, as well as labels for various rooms and features.


94 Tische, 170x70cm
486 Stühle
30 Sitzplätze auf Turnbänken
(bei Bedarf entfallen je Rollstuhl 2 Stühle)

35.08



81 Tische, 170x70cm
408 Stühle
40 Sitzplätze auf Turnbänken
(bei Bedarf entfallen je Rollstuhl 2 Stühle)

STADT PHILIPPSBURG BRUHRAINHALLE

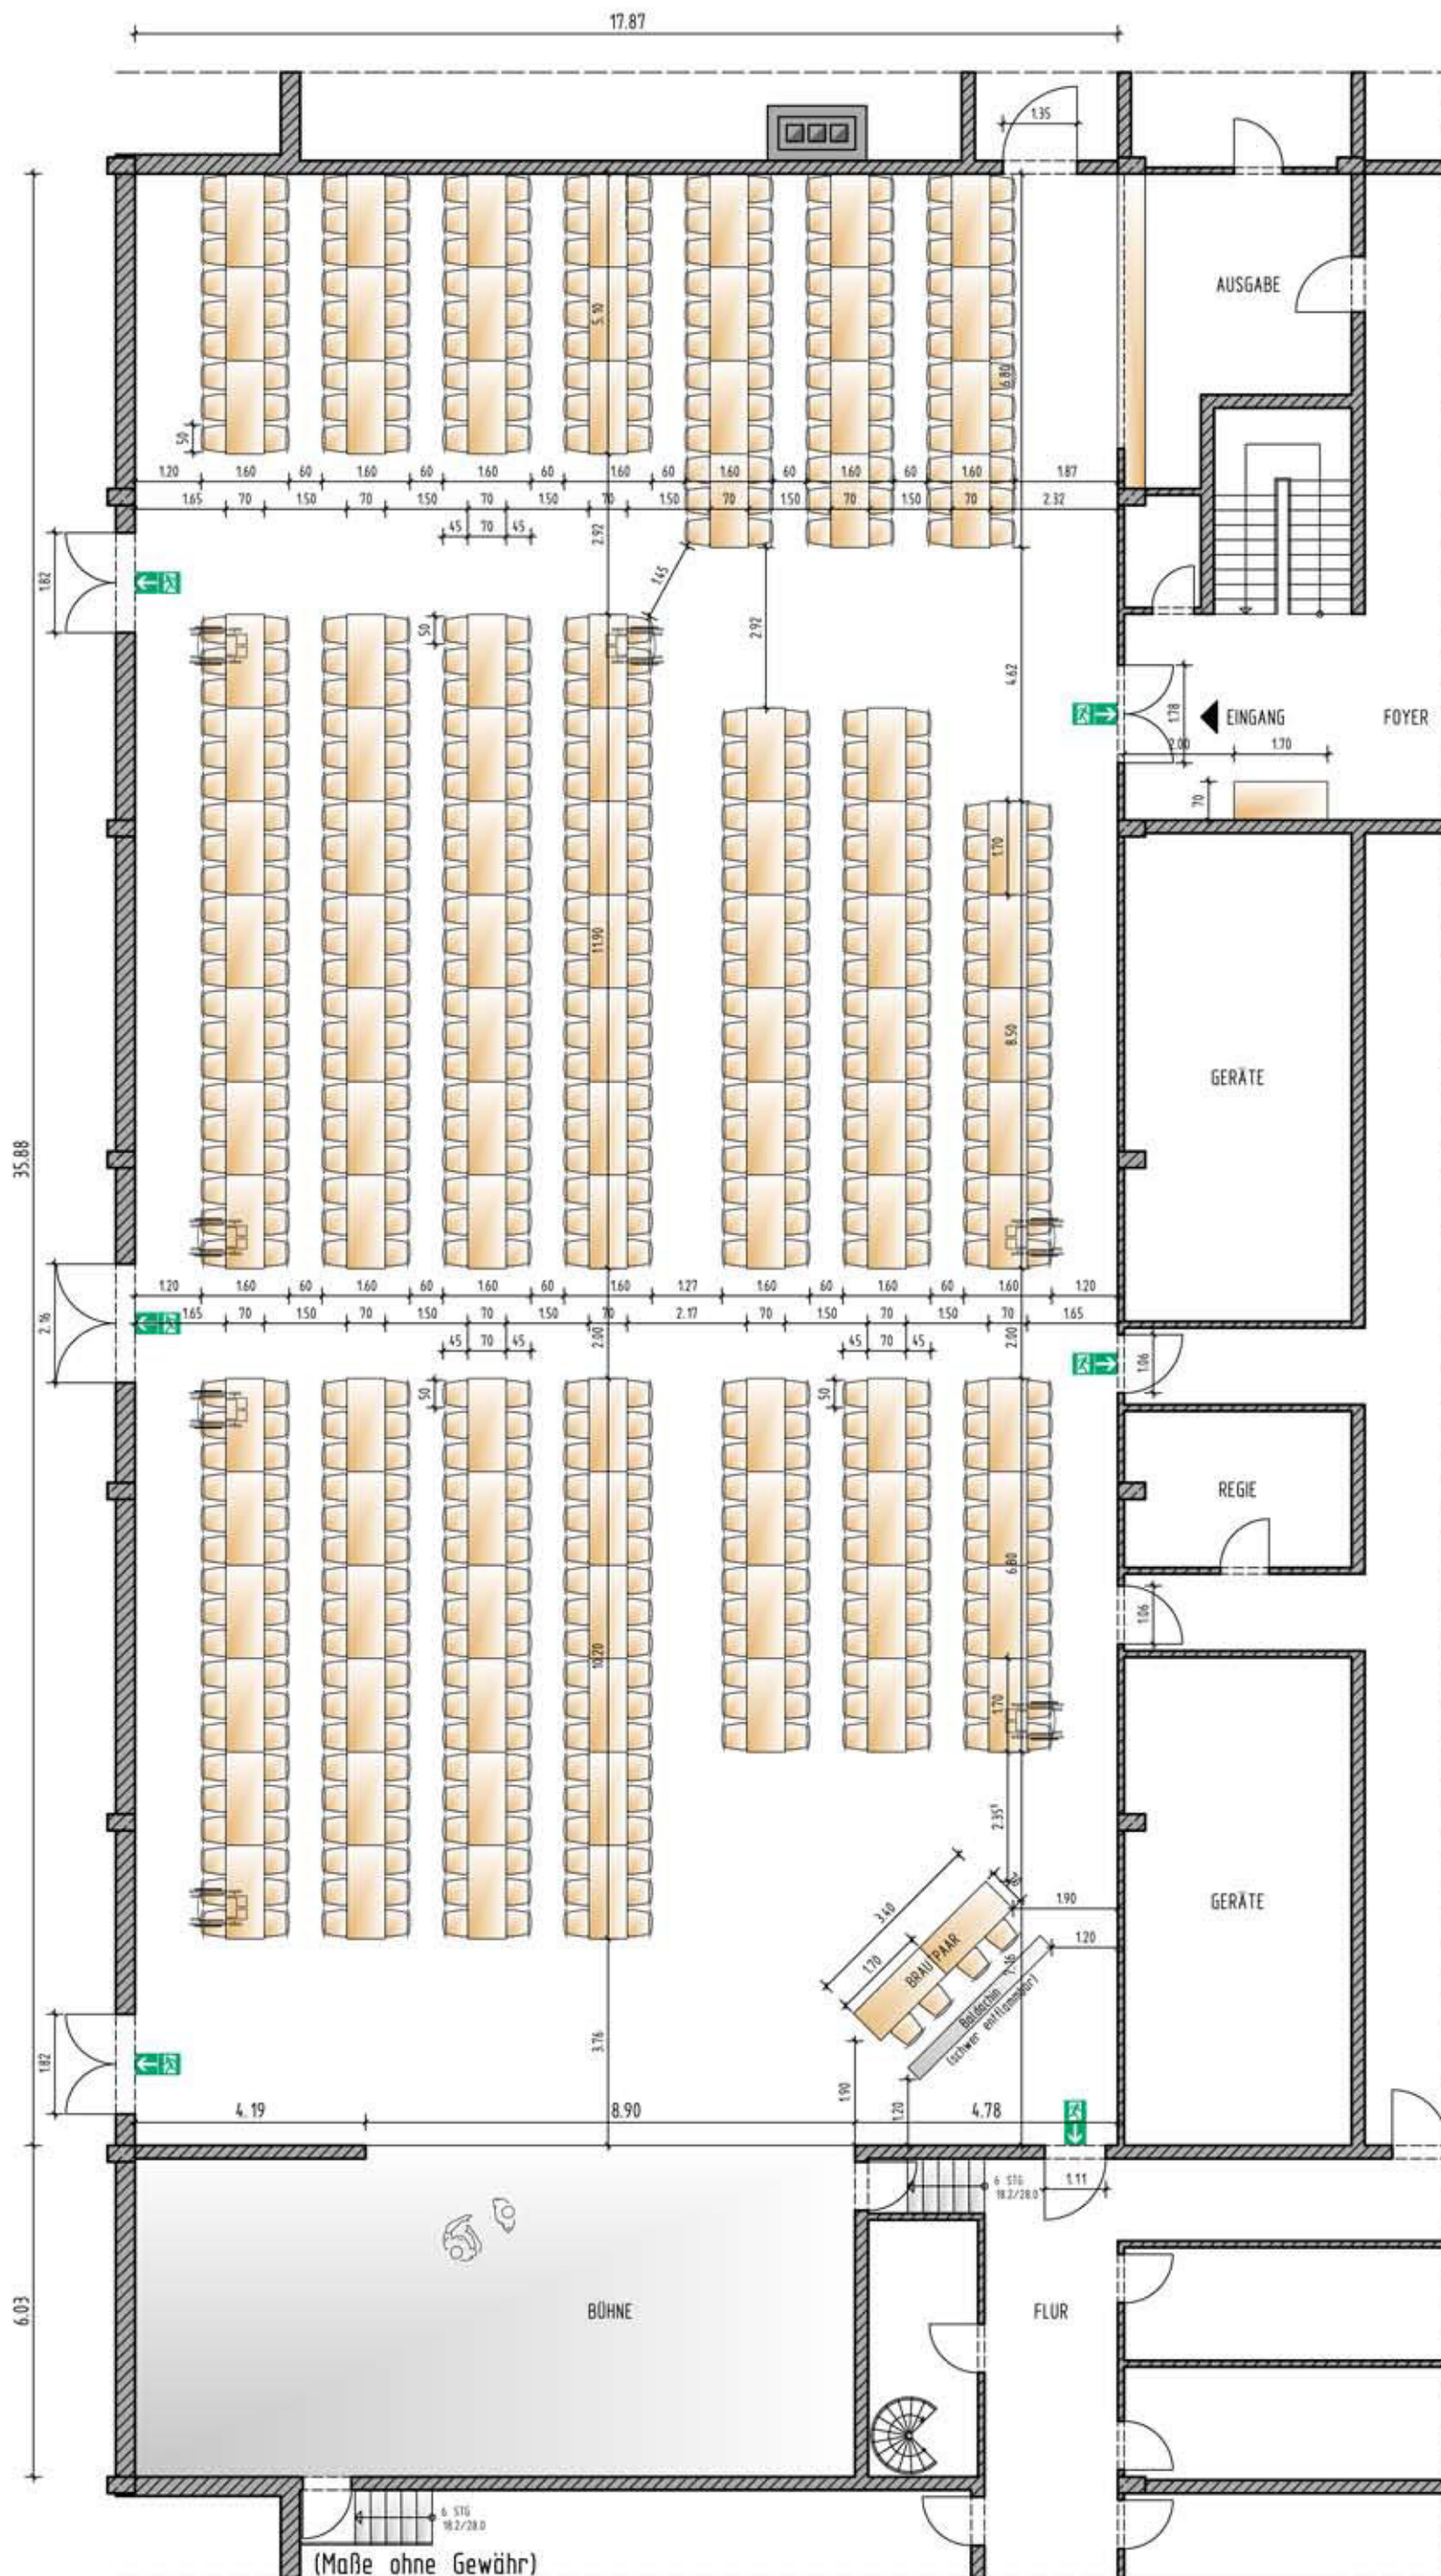


GRUNDRISS, M 1:125, VAR. 9

108 Tische, 170x70cm
634 Stühle

(bei Bedarf entfallen je Rollstuhl 2 Stühle)

STADT PHILIPPSBURG BRUHRAINHALLE

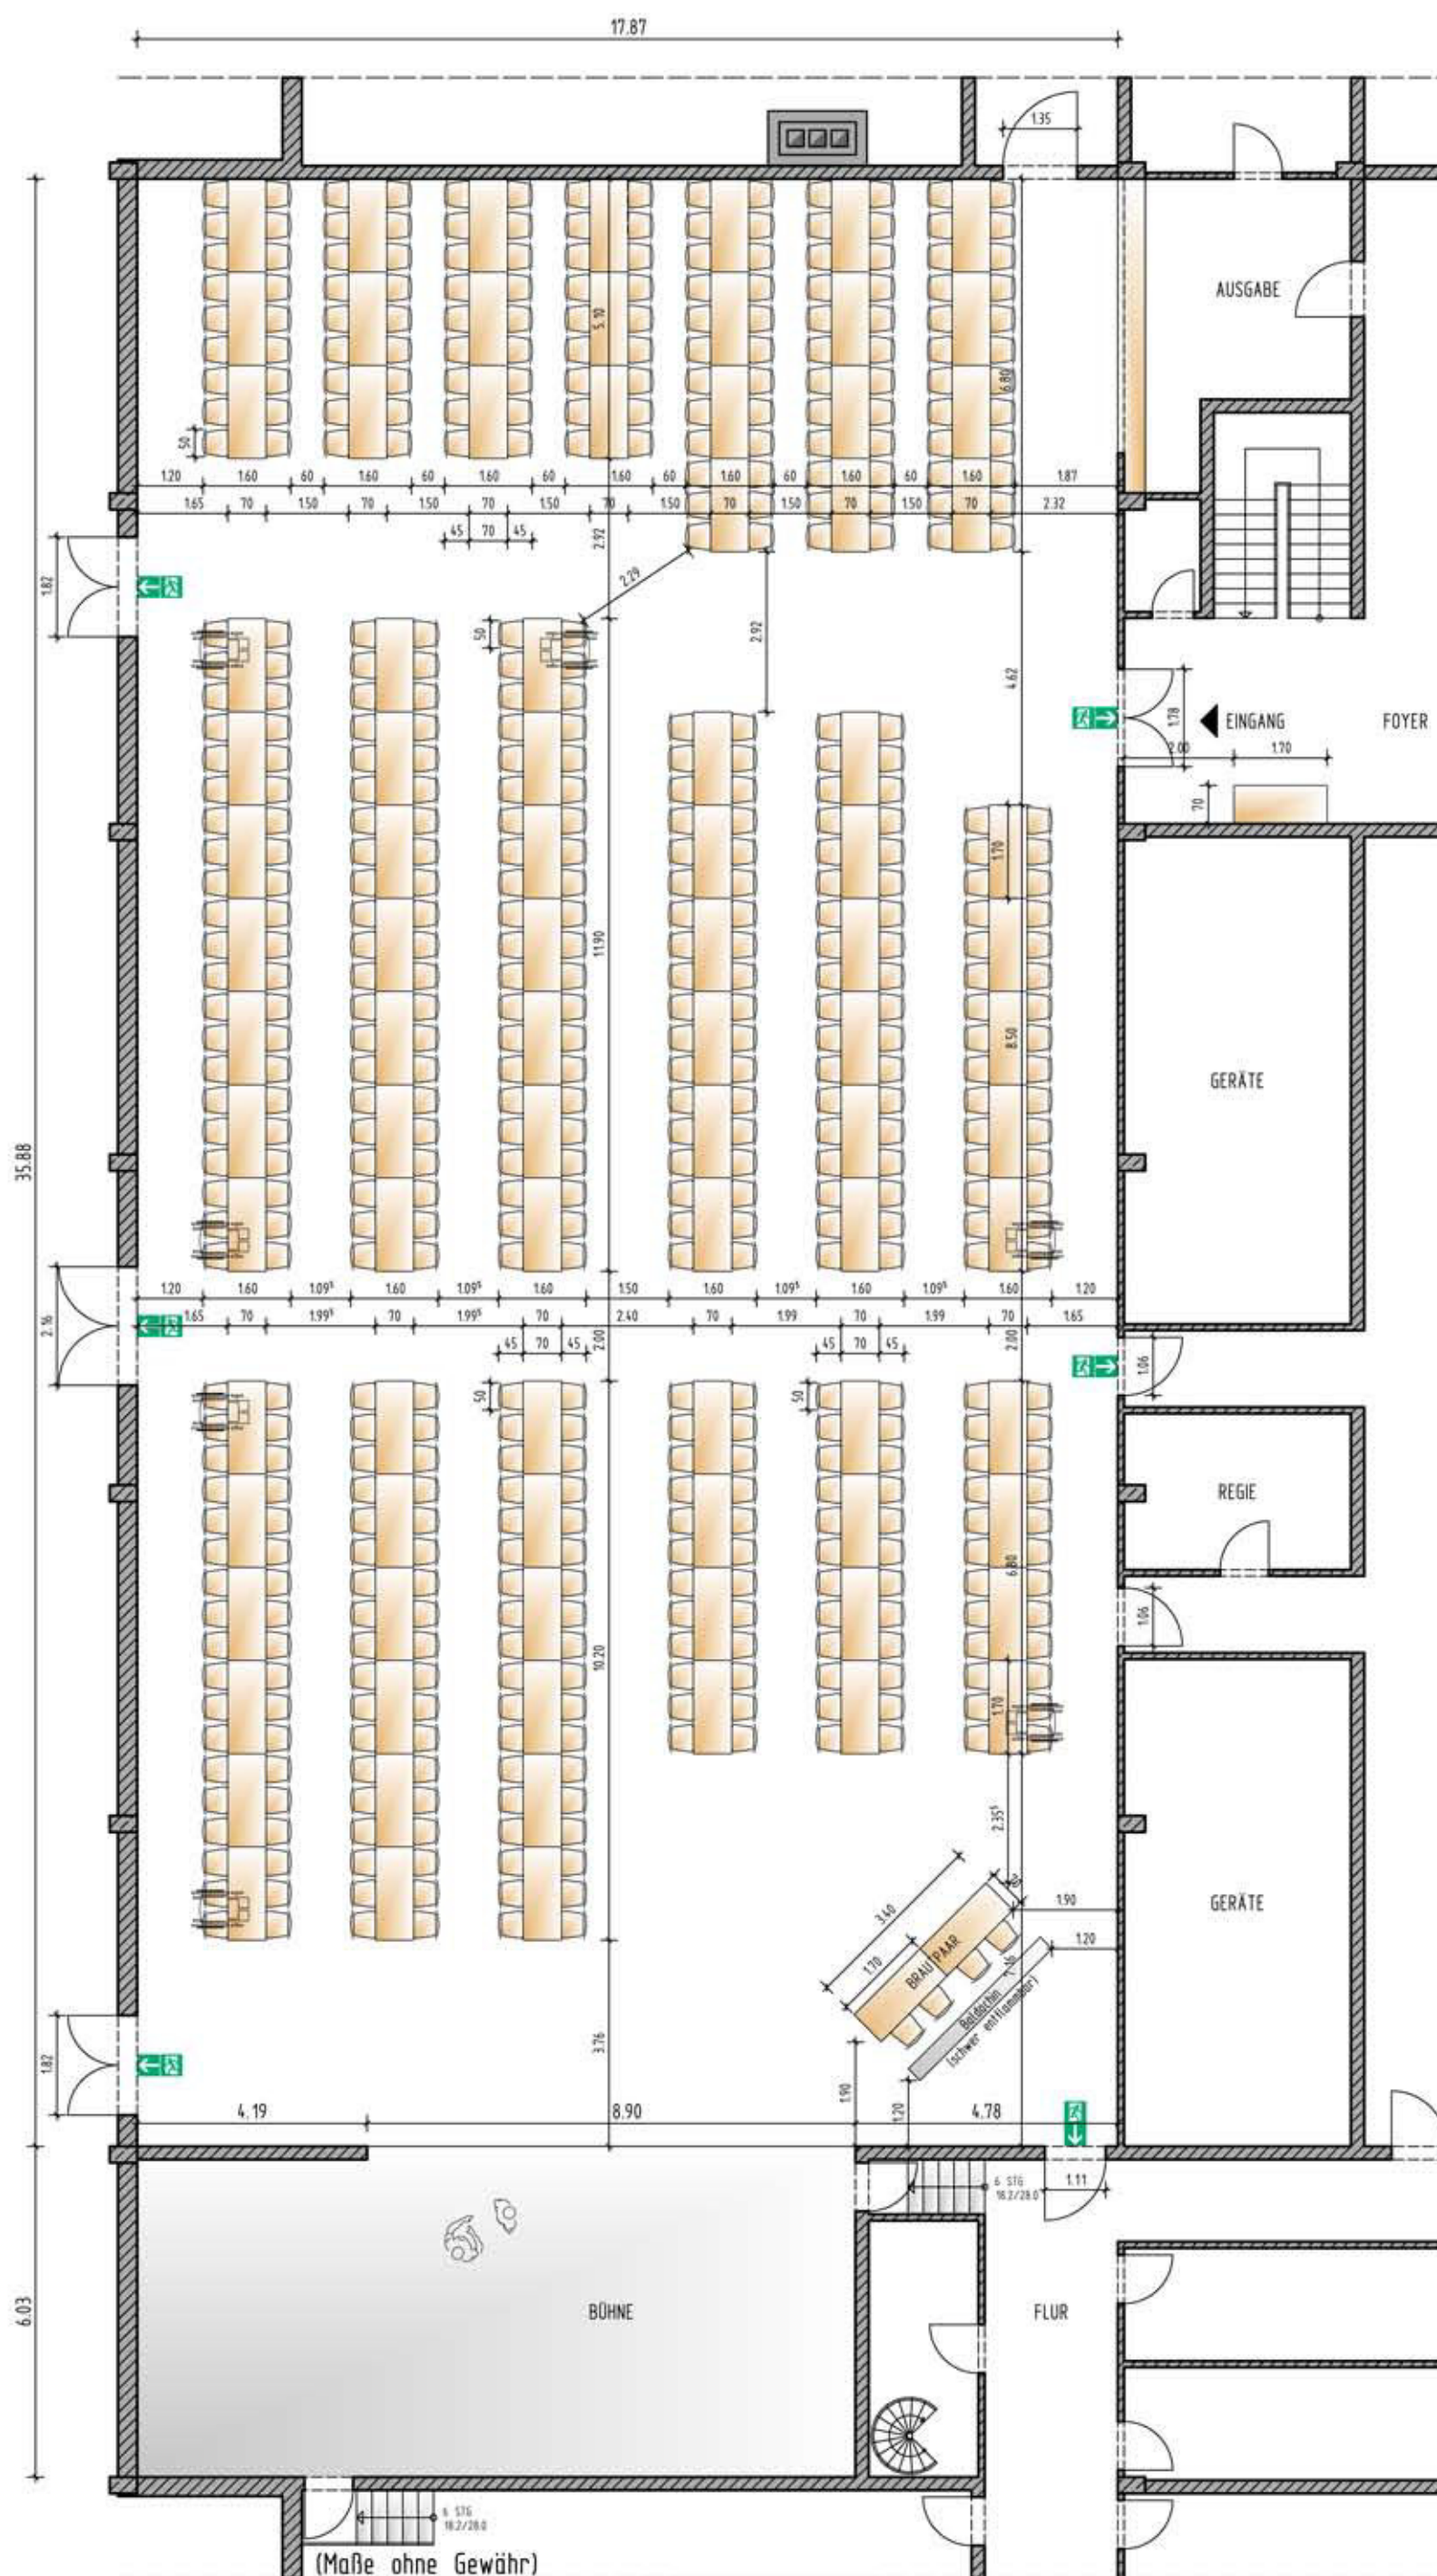


GRUNDRISS, M 1:125, VAR. 10

95 Tische, 170x70cm
556 Stühle

(bei Bedarf entfallen je Rollstuhl 2 Stühle)

STADT PHILIPPSBURG BRUHRRAINHALLE

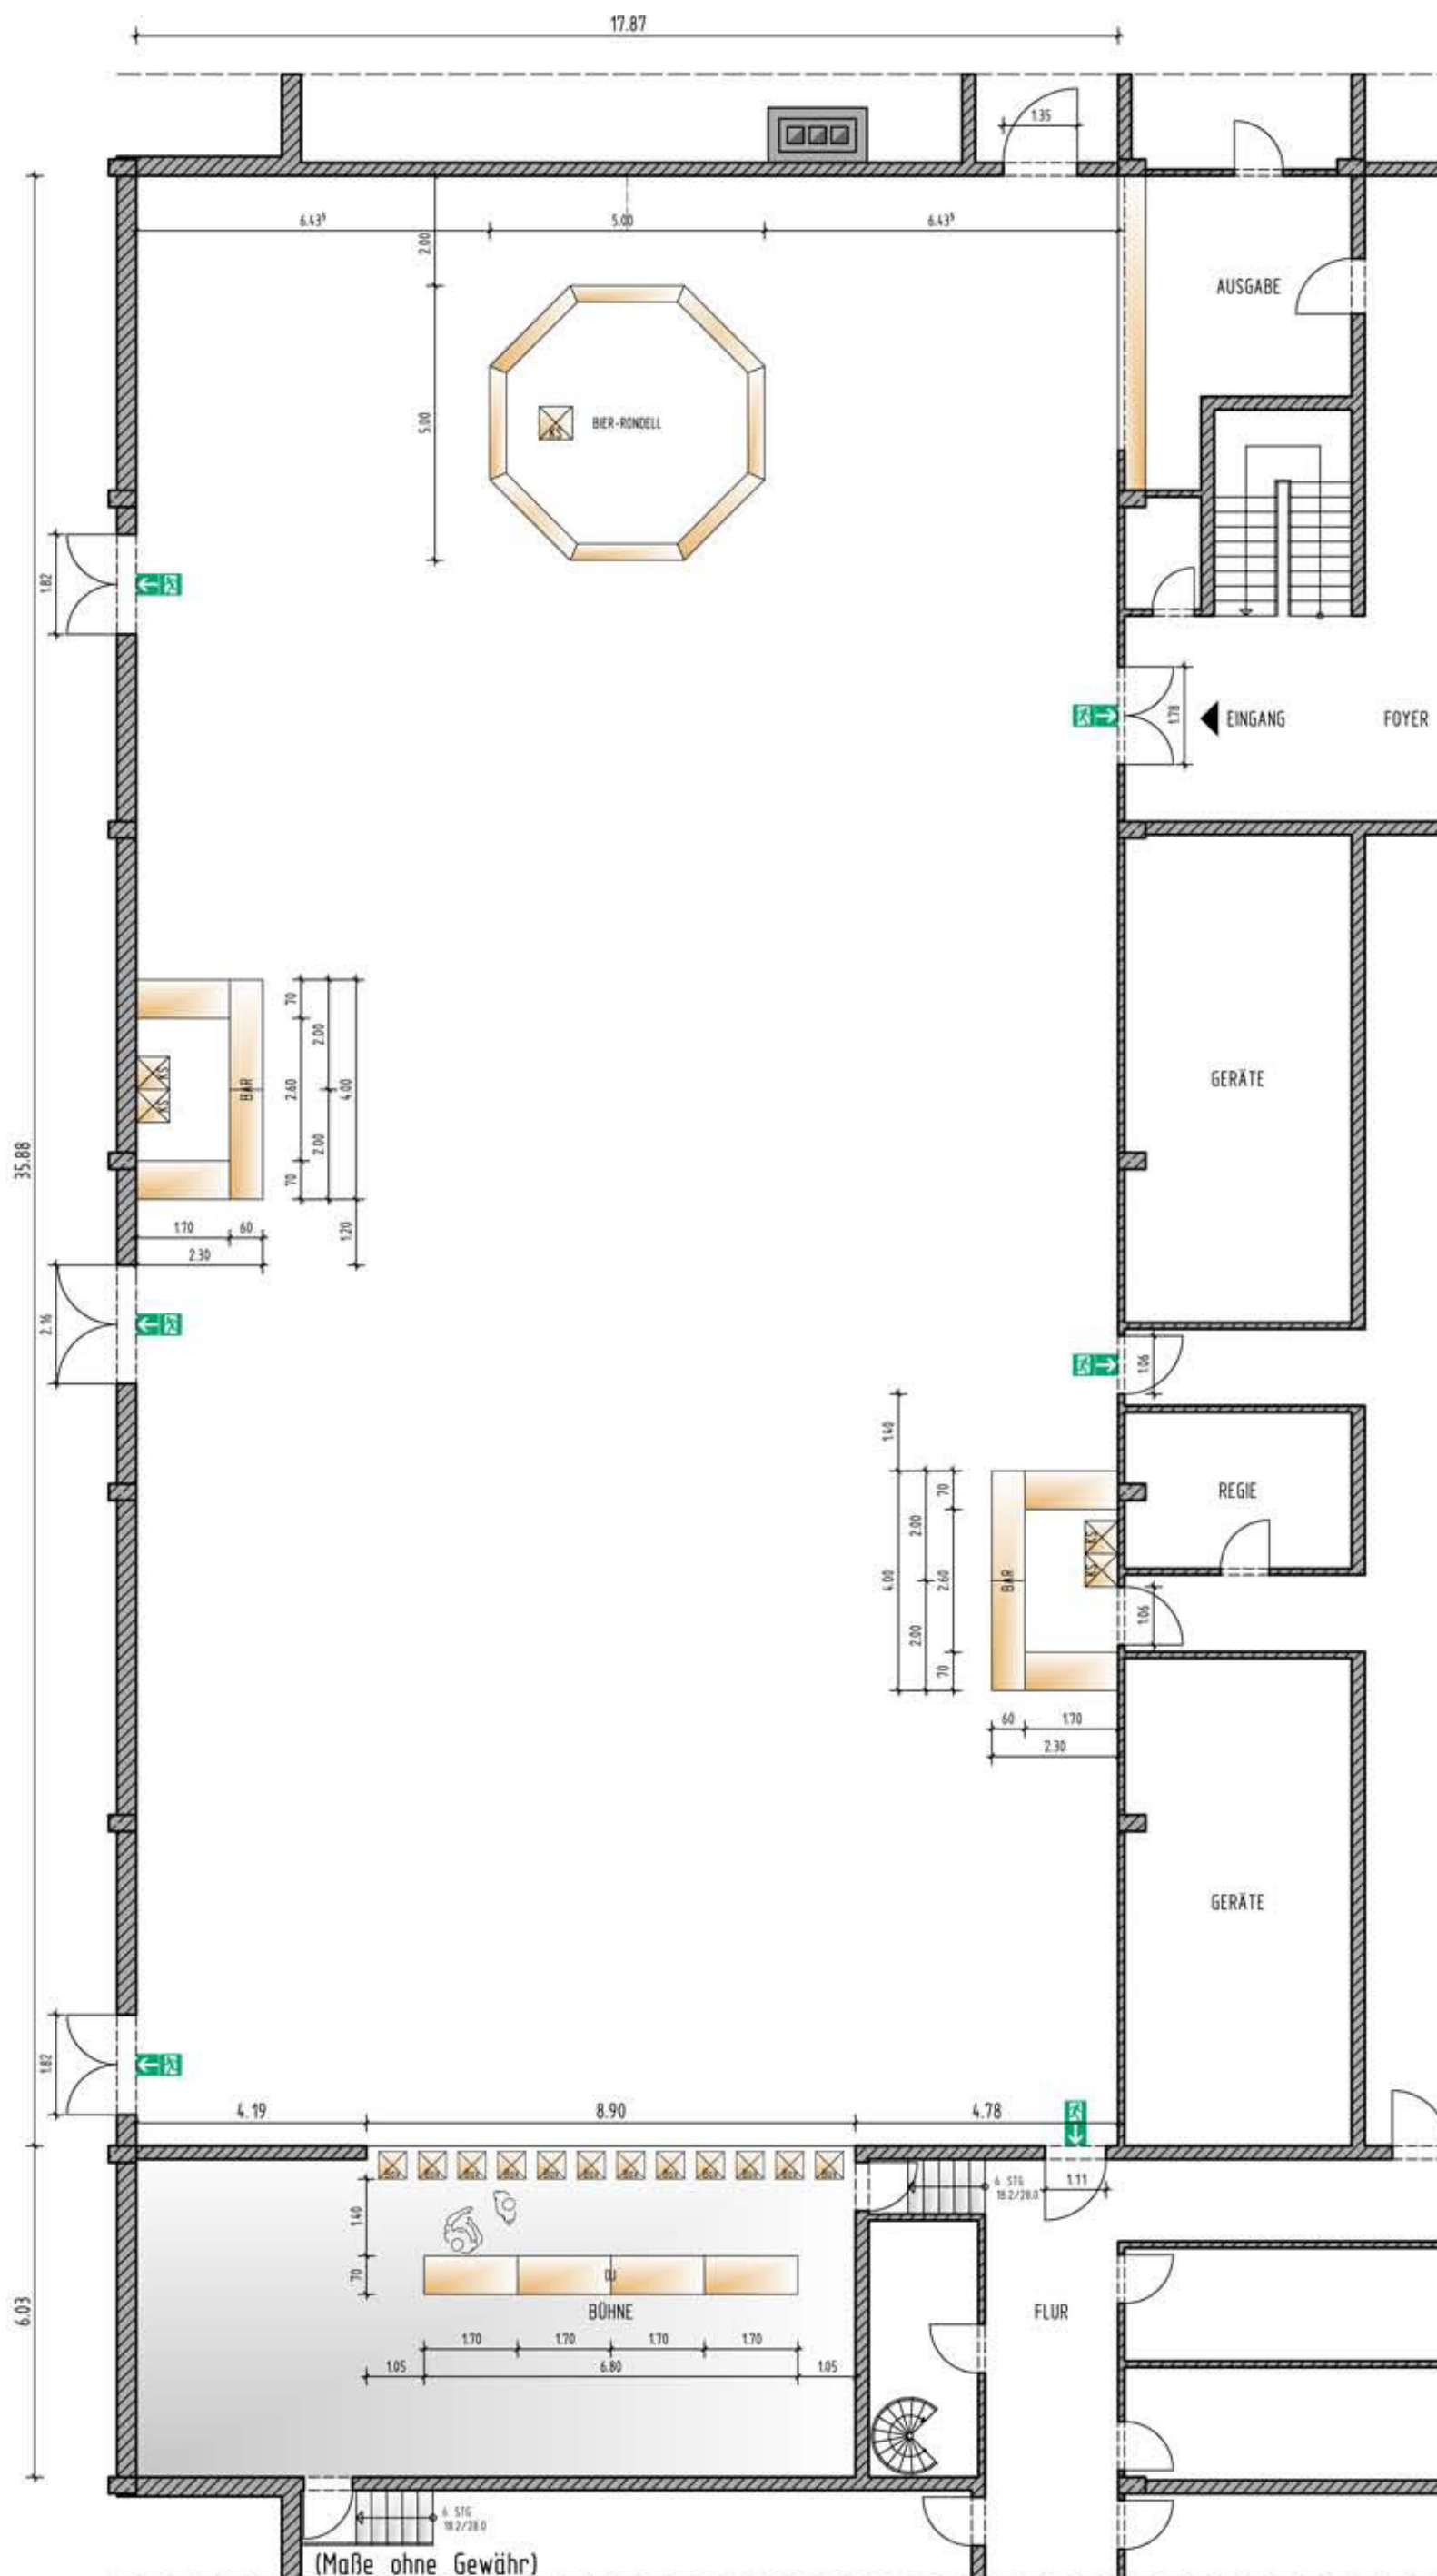

GRUNDRISS, M 1:125, VAR. 11

8 Tische, 170x70cm
4 Tische, 200x60cm

17.87

35.88

6.03

AUSGABE

EINGANG

FOYER

GERÄTE

REGIE


FLUR

BÜHNE

Holzplatte am Boden
Lxbreit: 2.37x0.85x0.05m


6 Stg 18.2/28.0

(Maße ohne Gewähr)

58 Tische, 170x70cm
168 Stühle

(bei Bedarf entfallen je Rollstuhl 2 Stühle)

STADT PHILIPPSBURG BRUHRAINHALLE

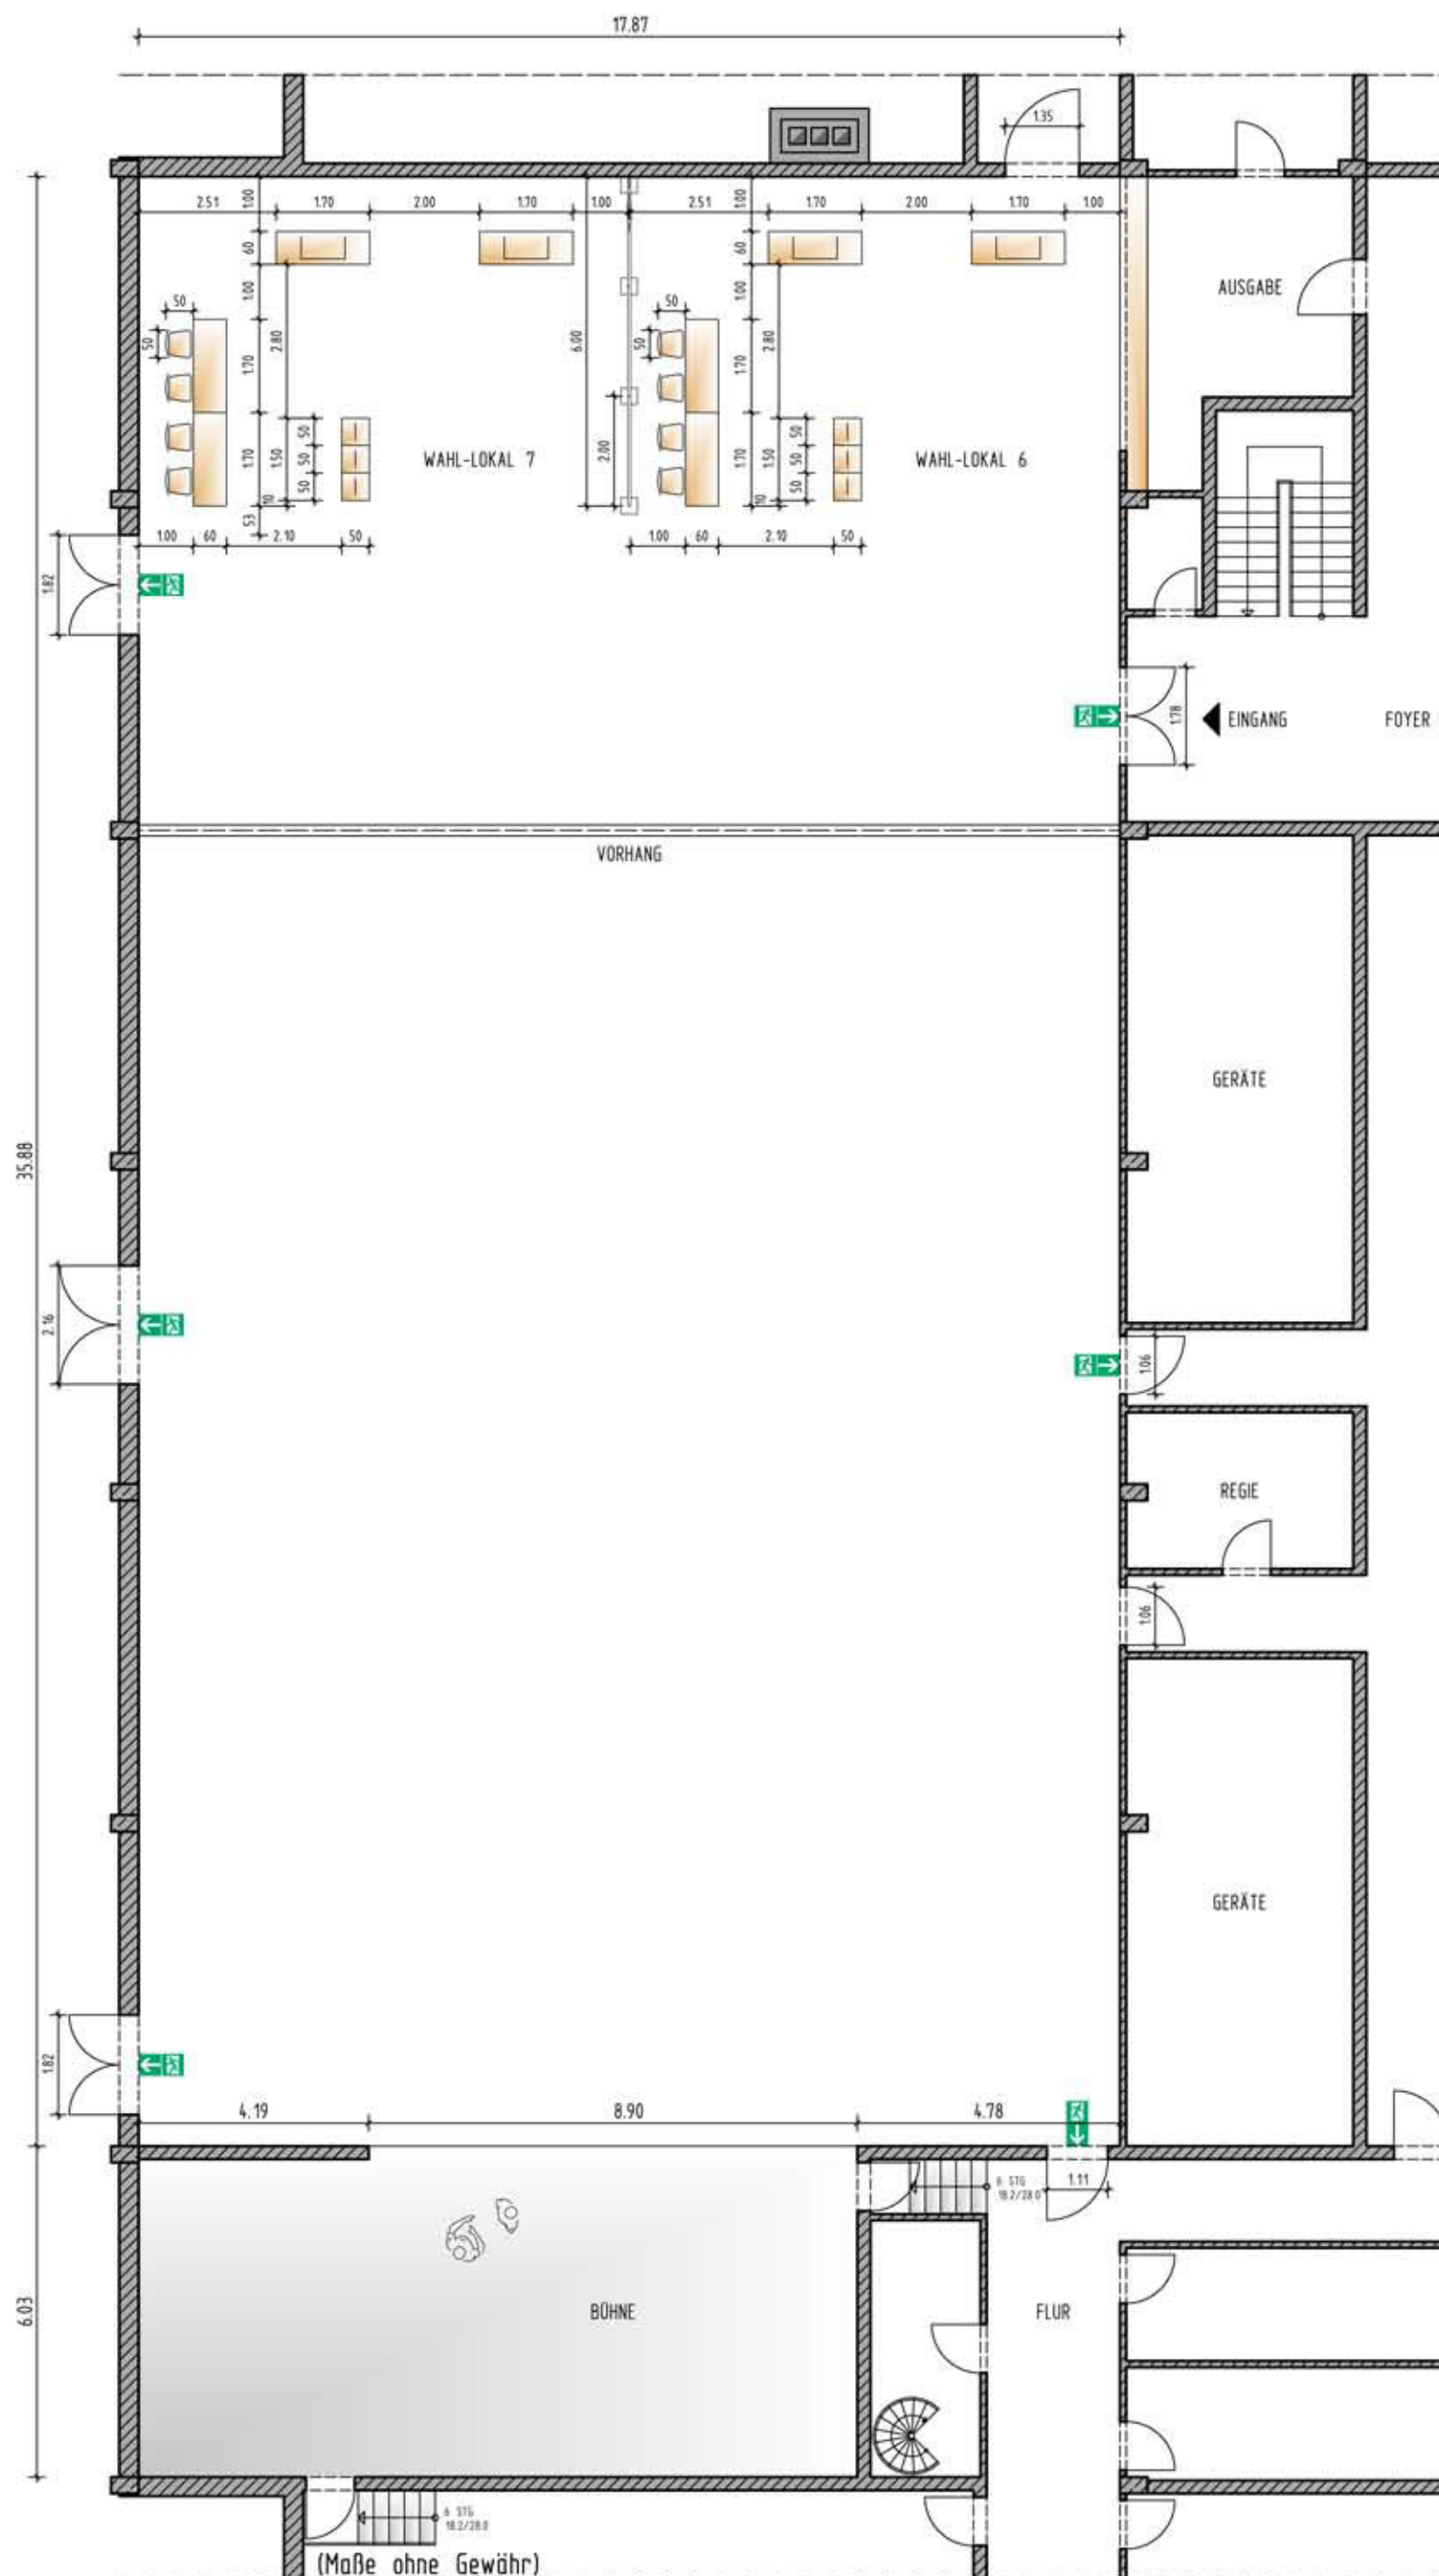

Landratsamt Karlsruhe
Dezernat IV
Brandschutz 10.03.2016

R. Huis

GRUNDRISS, M 1:125, V.17

- 8 Tische, 170x60cm
- 8 Stühle
- 6 Wahlurnen, 50x50cm
- 3 Stellwände