
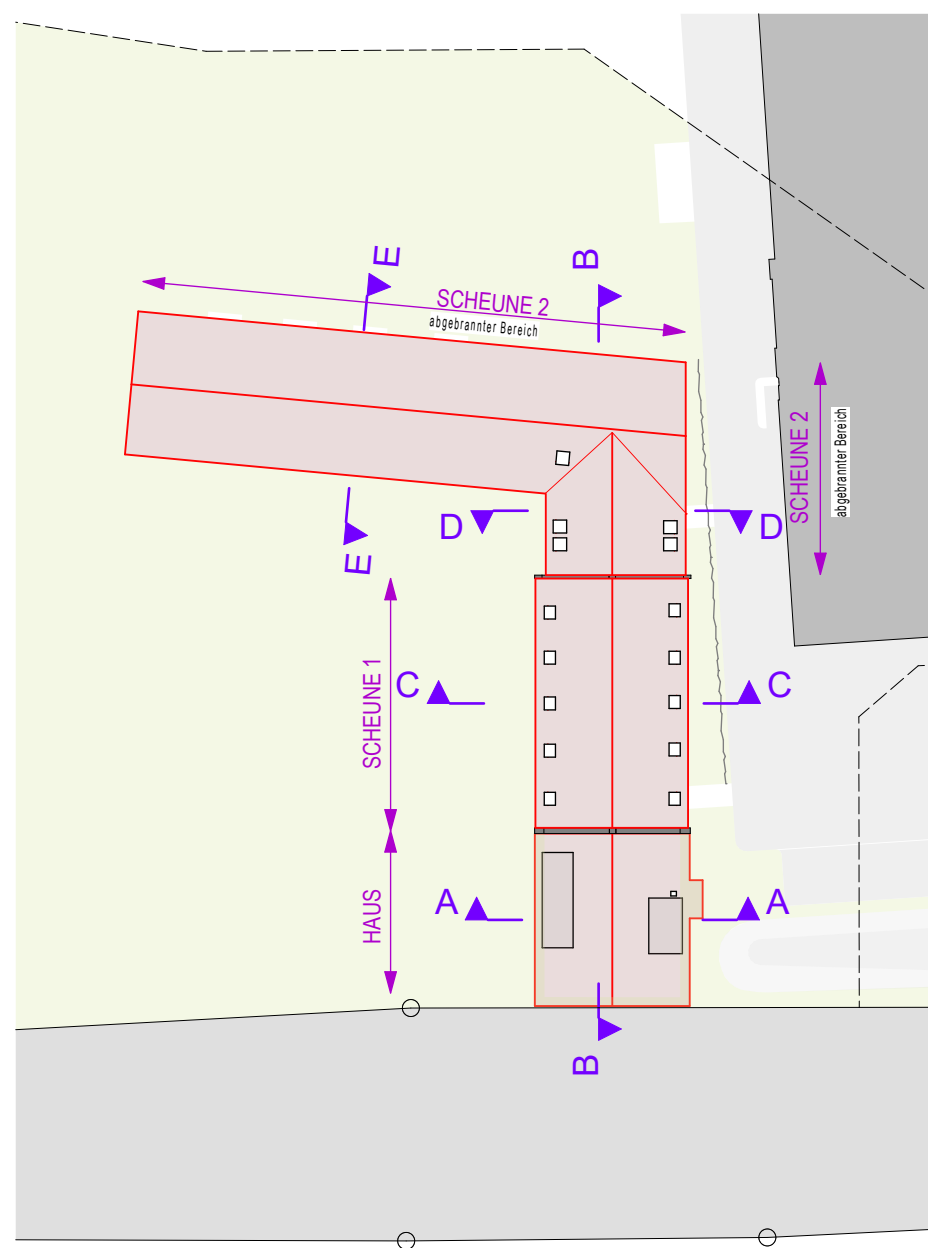
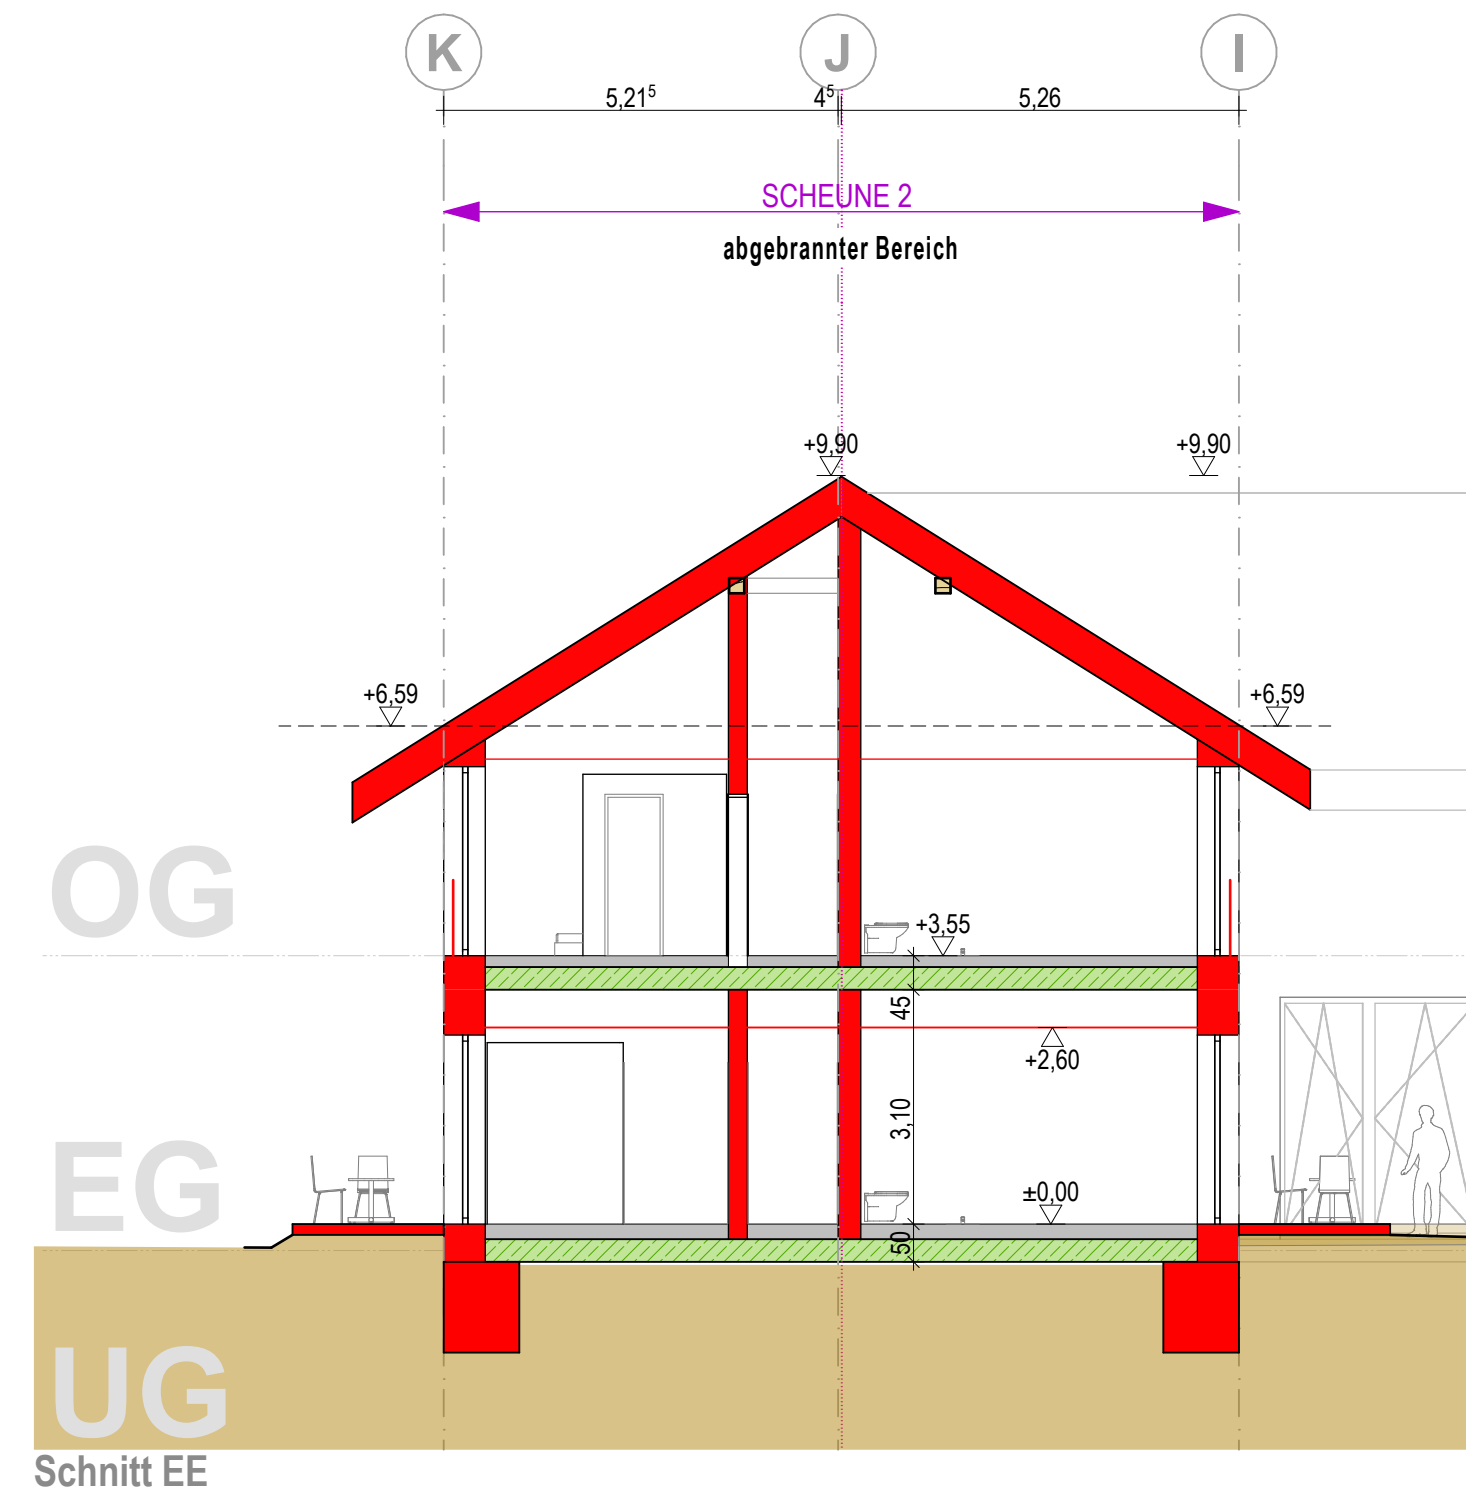


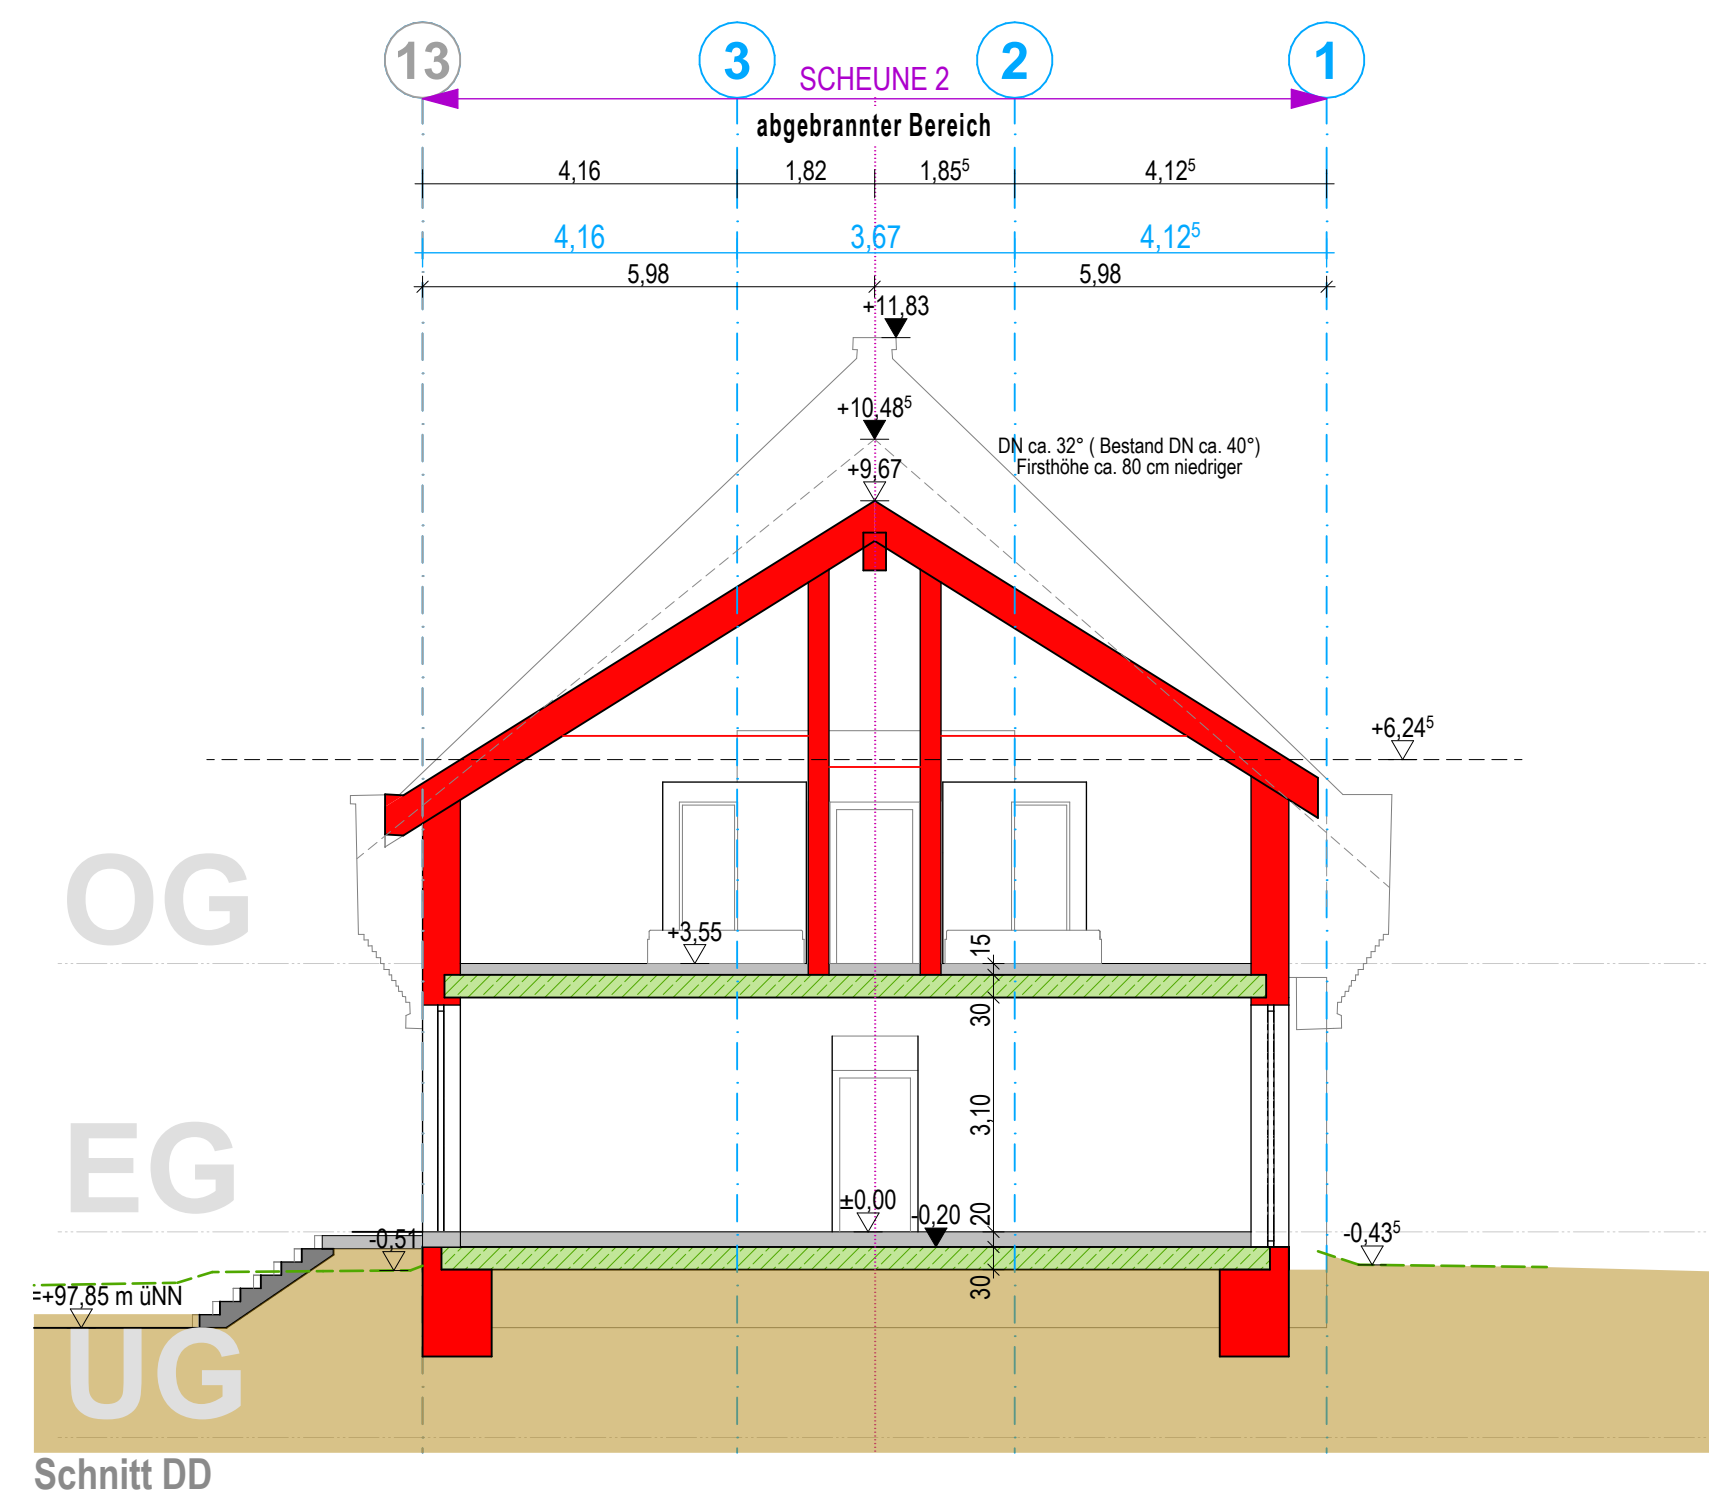


LEGENDE

- BESTAND
- ABBRUCH
- NEUBAU

0,00= + 99,12 m ü. N.N

ZGB
ZUKUNFT · GESTALTEN · BAUEN

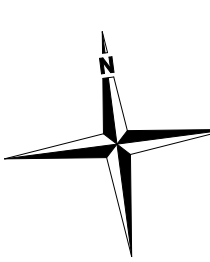

OBERER RENNGRUND 34 74 889 SINSHEIM
TEL. 07261 / 9168-0 FAX 07261/ 9168-99
eMail: info@zgb-bauen.de


BAU- VORHABEN: Vorhaben- und Erschließungsplan
Umnutzung Gutschof zu
Mitarbeiterwohnungen
76661 Philippsburg, Rheinschanz-Mittelhof
FLST.NR.2179/1

BAUHER: Deckers Pilz KG
Zur Biogasanlage 3
68642 Bürstadt


ARCHITEKT TANJA WELK
PLANER

ENTWURF M. 1:100


1. OBERGESCHOSS PLAN Nr.: 02
BRUCKSATZ 02.10.2024

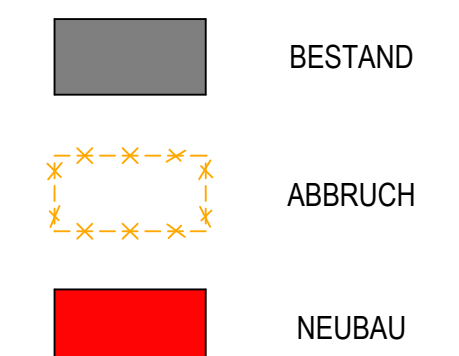


0,00=+99,12m ü. NN

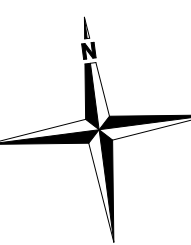


SCHNITT BB	PLAN Nr.: 05
-------------------	--------------

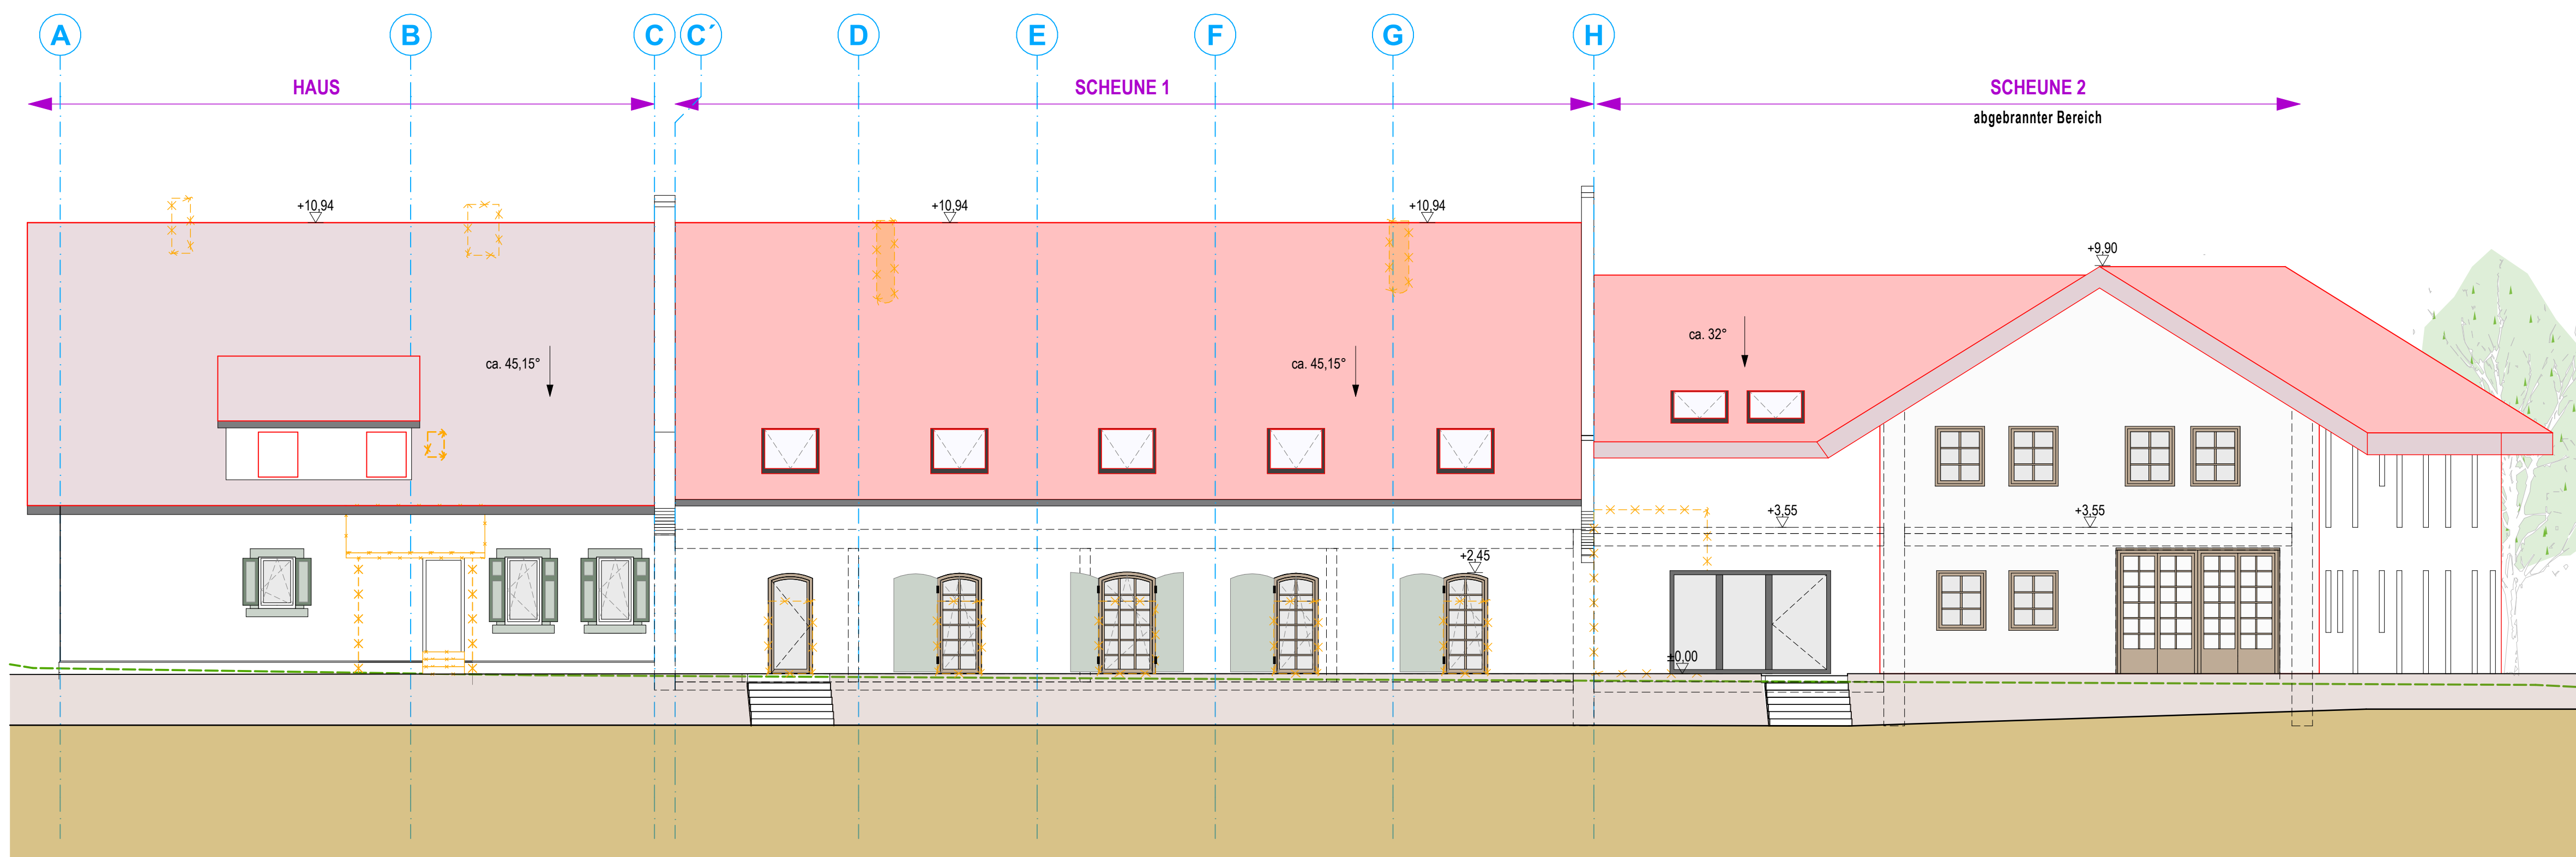

Ansicht Ost

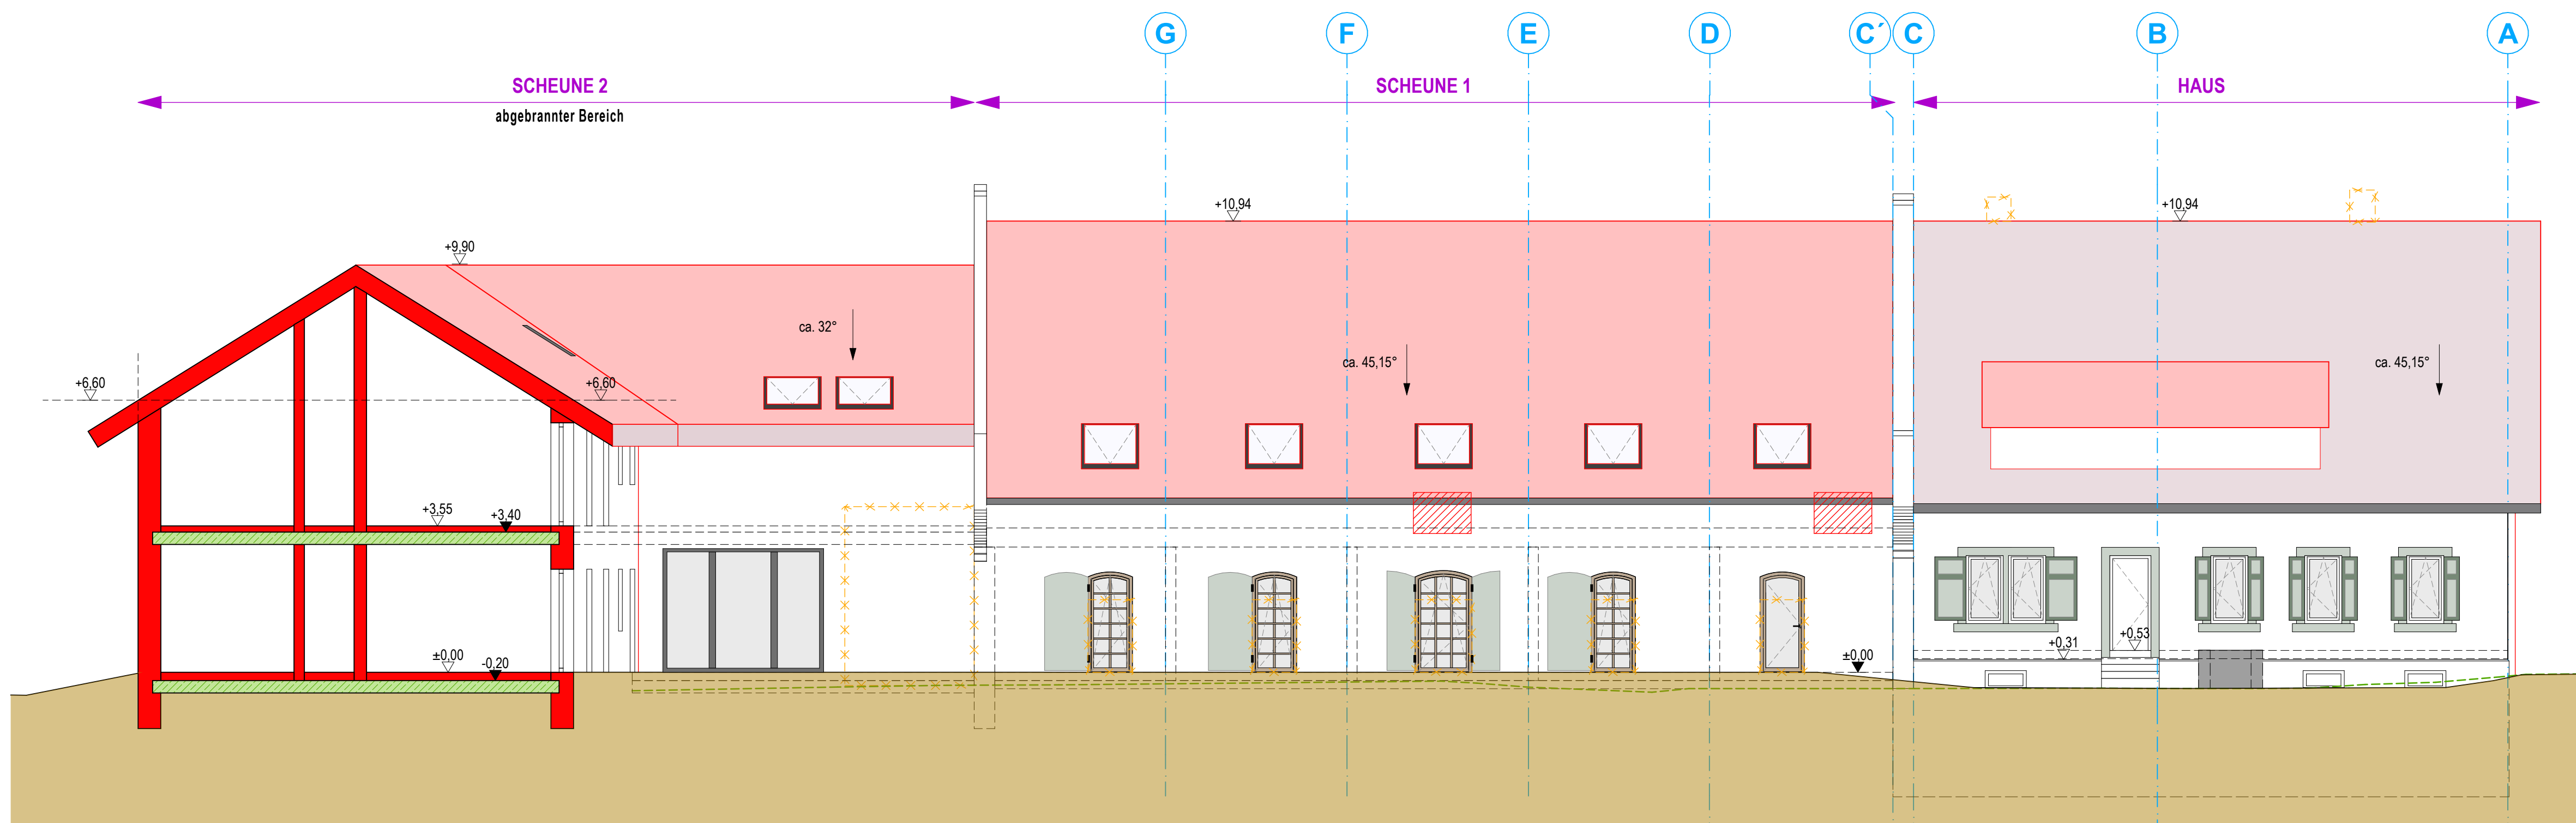

Ansicht West

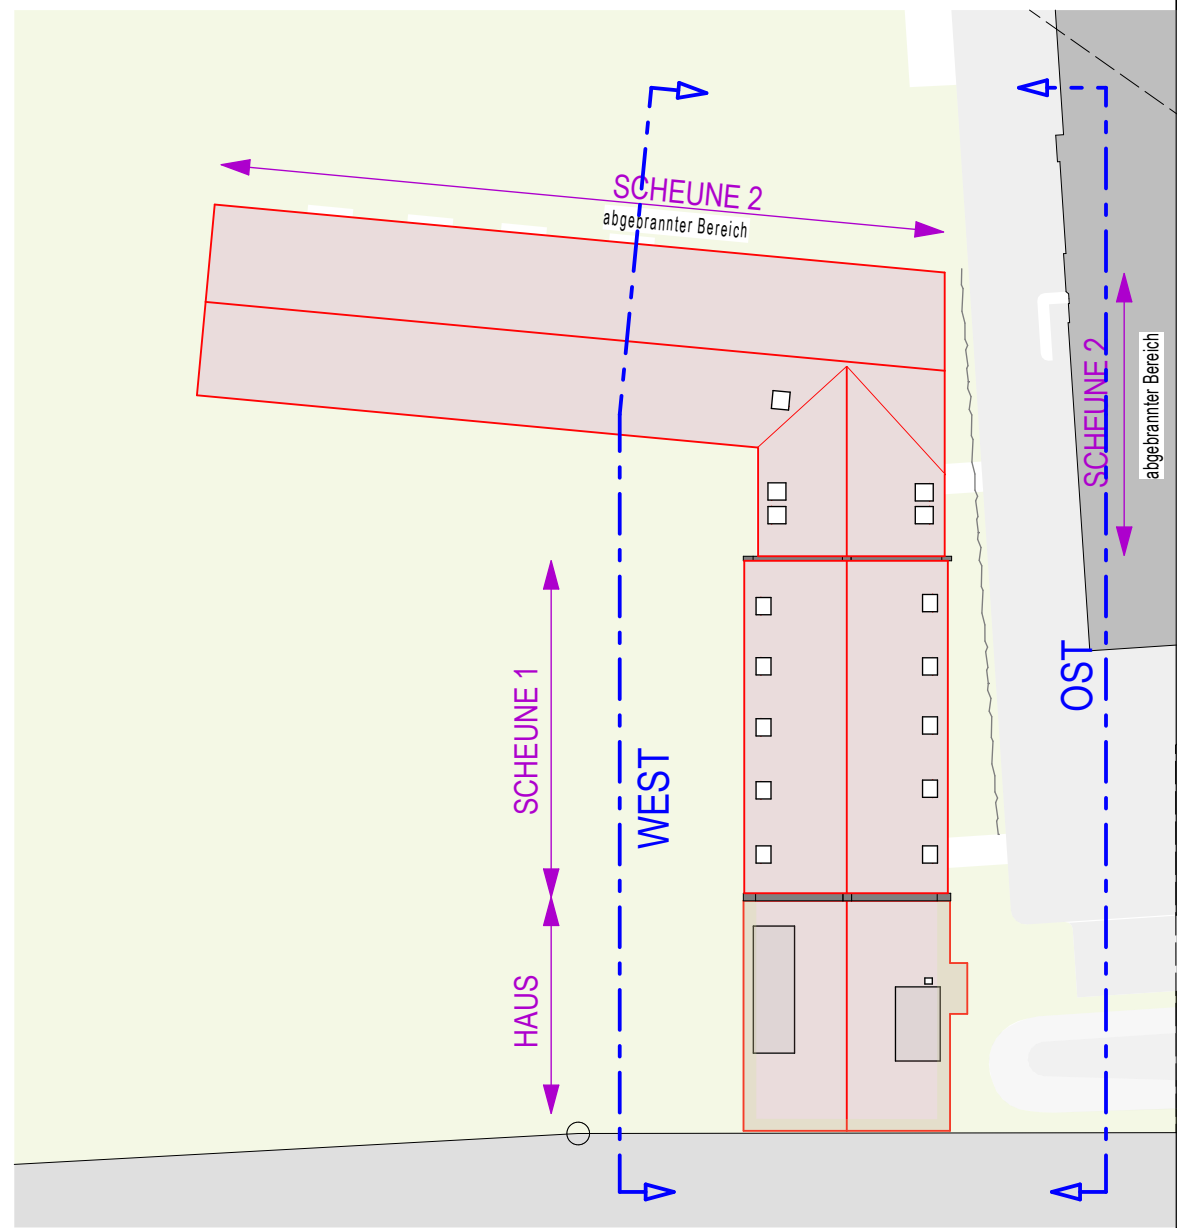

- BESTAND
- ABBRUCH
- NEUBAU

0,00=+99,12m ü. NN

FOTOGALERIE



Stand des Gutshofs im Jahr 2020 (vor dem Brand im Jahr 2022)




Stand des Gutshofs im Jahr 2020 (vor dem Brand im Jahr 2022)



aktueller Stand

ZGB
ZUKUNFT · GESTALTEN · BAUEN

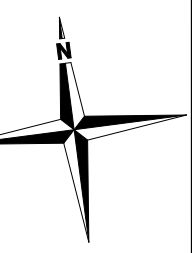

OBERER RENNGRUND 34 74 889 SINSHEIM
TEL. 07261 / 9168-0 FAX 07261 / 9168-99
eMail: info@zgb-bauen.de

BAU- **Vorhaben- und Erschließungsplan**
VORHABEN: **Umnutzung Gutshof zu**
Mitarbeiterwohnungen
76661 Philippsburg, Rheinschanz-Mittelhof
FLST.NR.2179/1


BAUHERR: Deckers Pilz KG
Zur Biogasanlage 3
68642 Bürstadt

ARCHITEKT TANJA WELK
PLANER



ENTWURF M. 1:100

ANSICHTEN O, W PLAN Nr.: 07.1


DRUCK-DATUM 02.10.2024

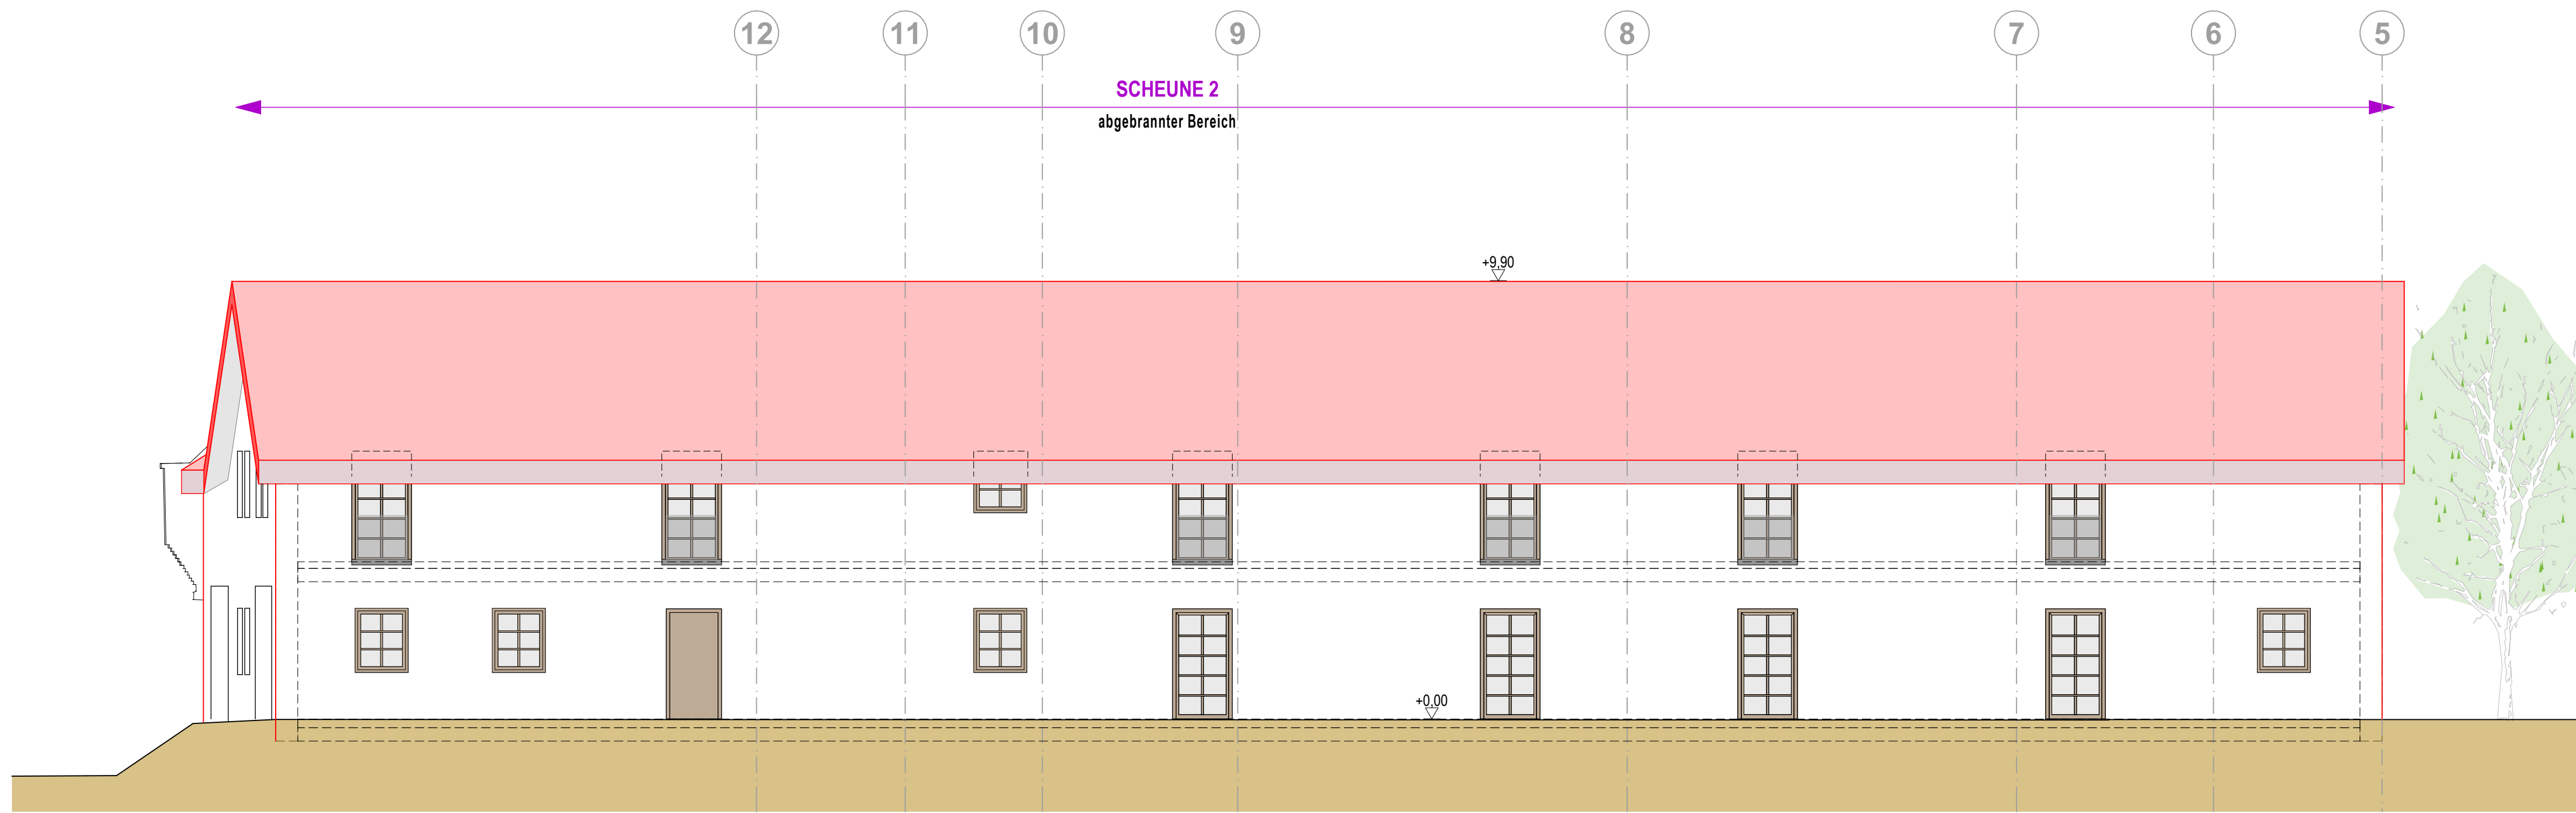

Ansicht Nord

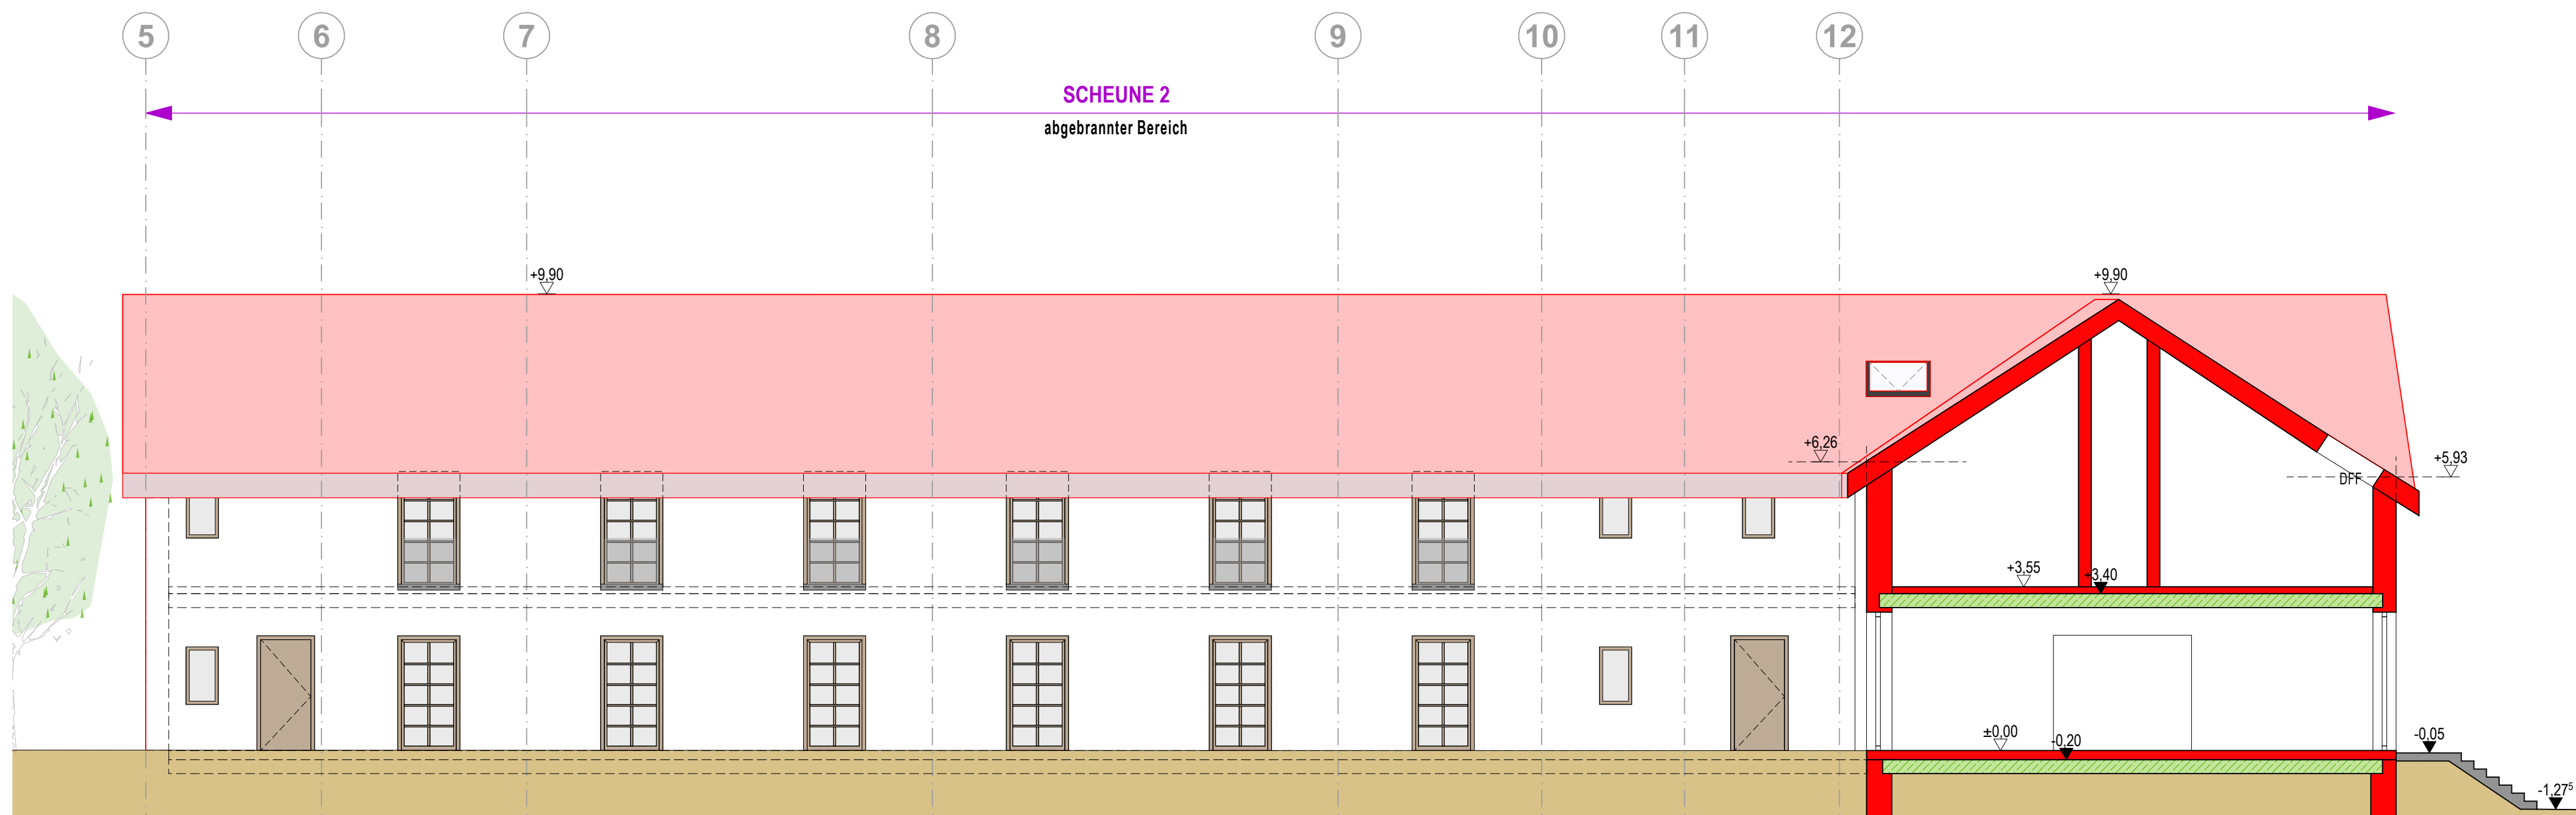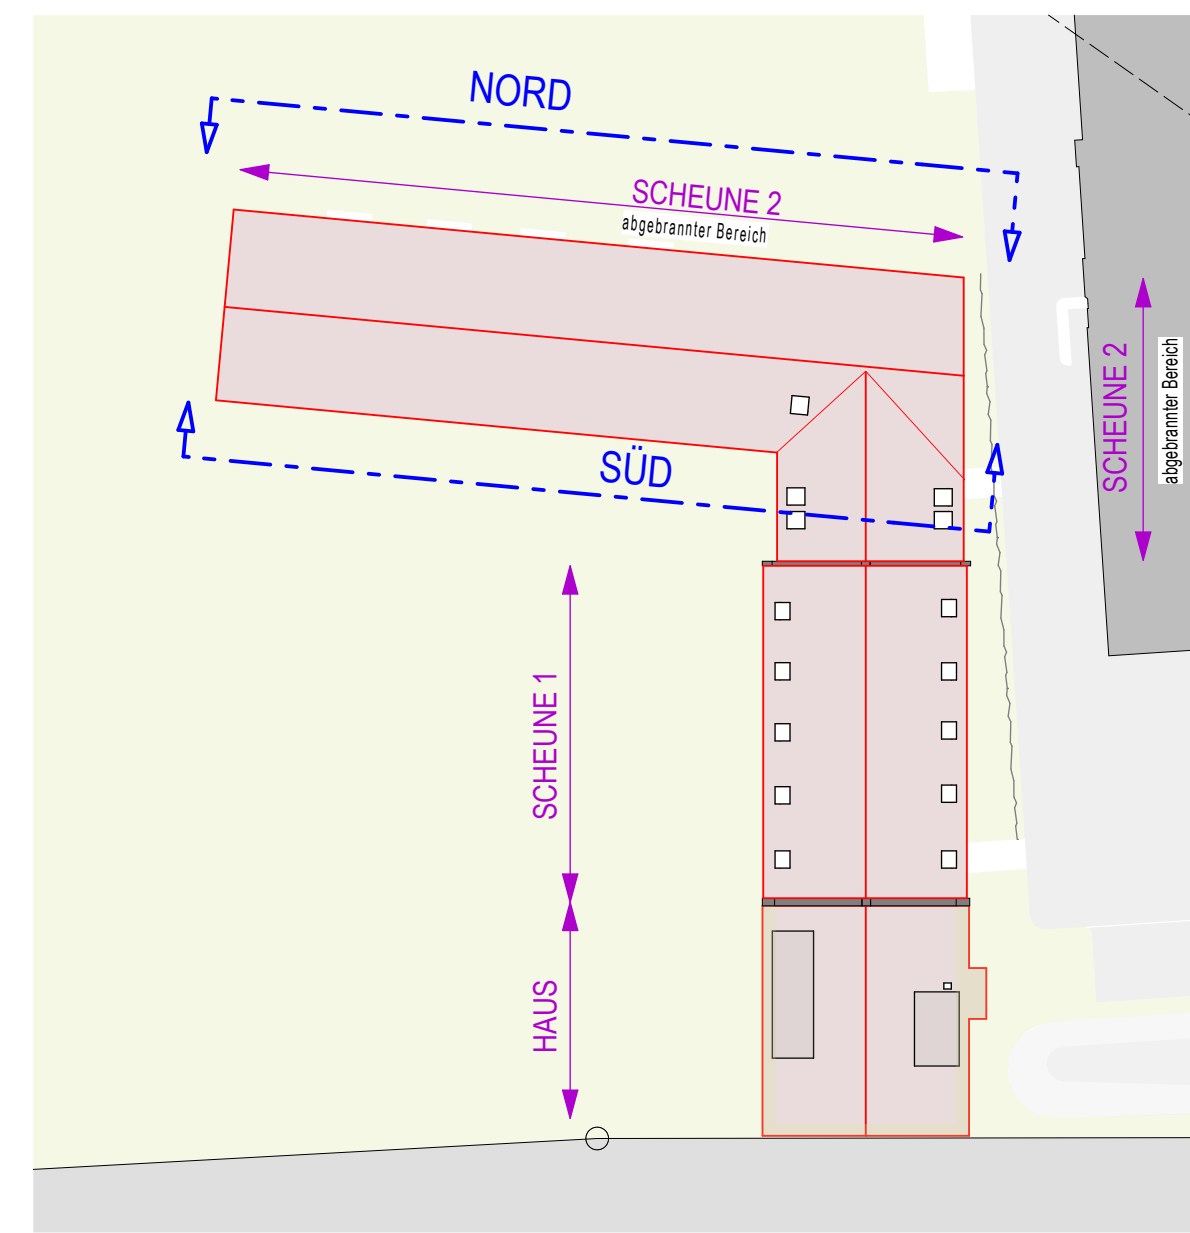

Ansicht Süd

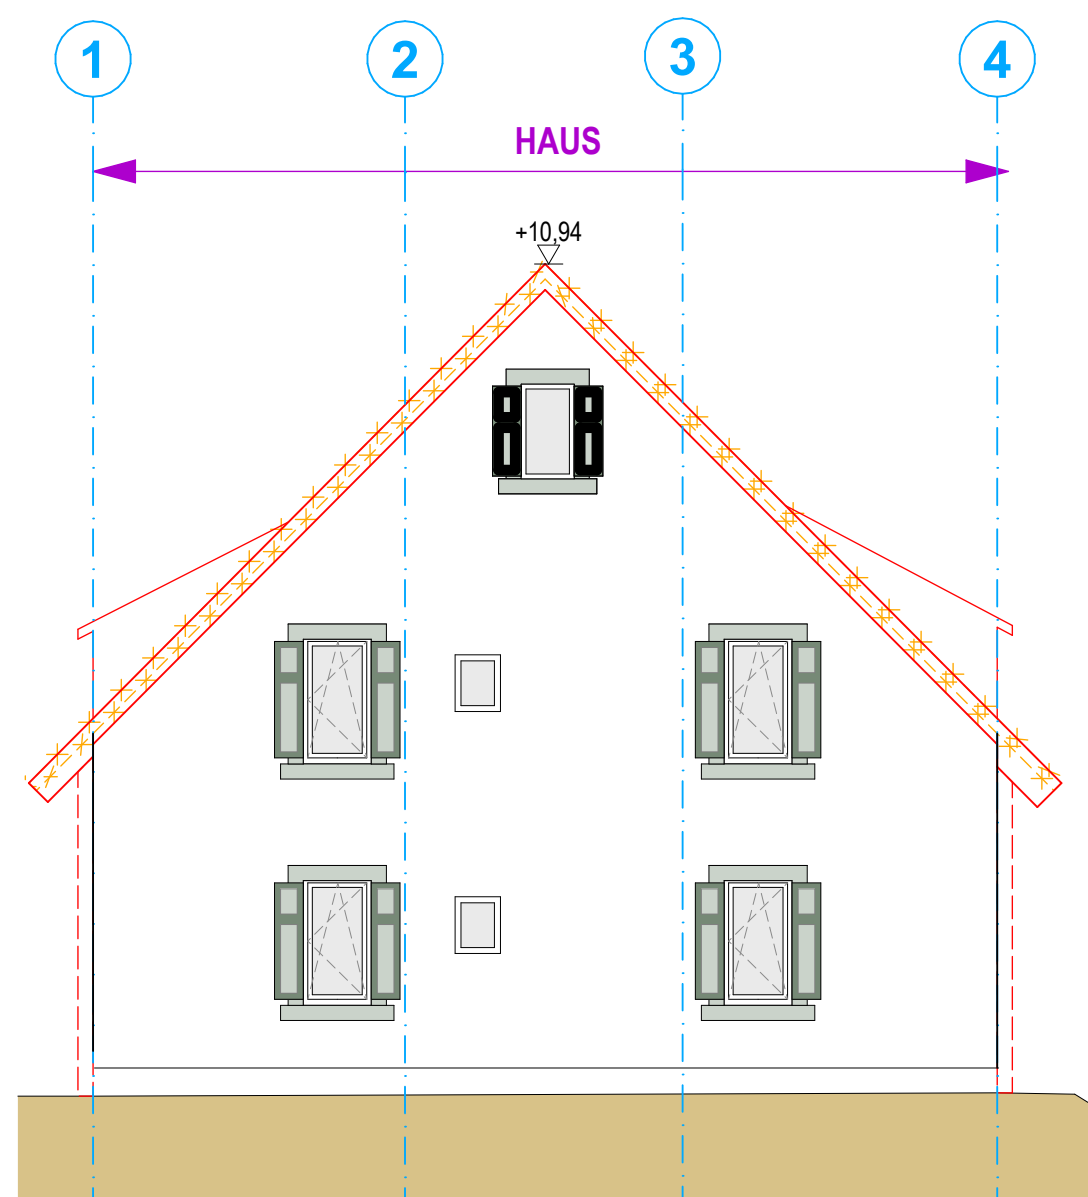

Ansicht Süd

- BESTAND
- ABBRUCH
- NEUBAU

0,00=+99,12m ü. NN

FOTOGALERIE



Stand des Gutshofs im Jahr 2020 (vor dem Brand im Jahr 2022)




Stand des Gutshofs im Jahr 2020 (vor dem Brand im Jahr 2022)



aktueller Stand

ZGB
ZUKUNFT · GESTALTEN · BAUEN

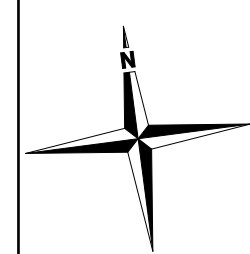

OBERER RENNGRUND 34 74 889 SINSHEIM
TEL. 07261 / 9168-0 FAX 07261 / 9168-99
eMail: info@zgb-bauen.de

BAU- **Vorhaben- und Erschließungsplan**
VORHABEN: **Umnutzung Gutshof zu**
Mitarbeiterwohnungen
76661 Philippsburg, Rheinschanz-Mittelhof
FLST.NR.2179/1

BAUHERR: Deckers Pilz KG
Zur Biogasanlage 3
68642 Bürstadt

ARCHITEKT TANJA WELK
PLANER

ENTWURF M. 1:100

ANSICHTEN N, S PLAN Nr.: 07.2
DRUCK-DATUM 02.10.2024